







DACHGESCHOSS 1:200

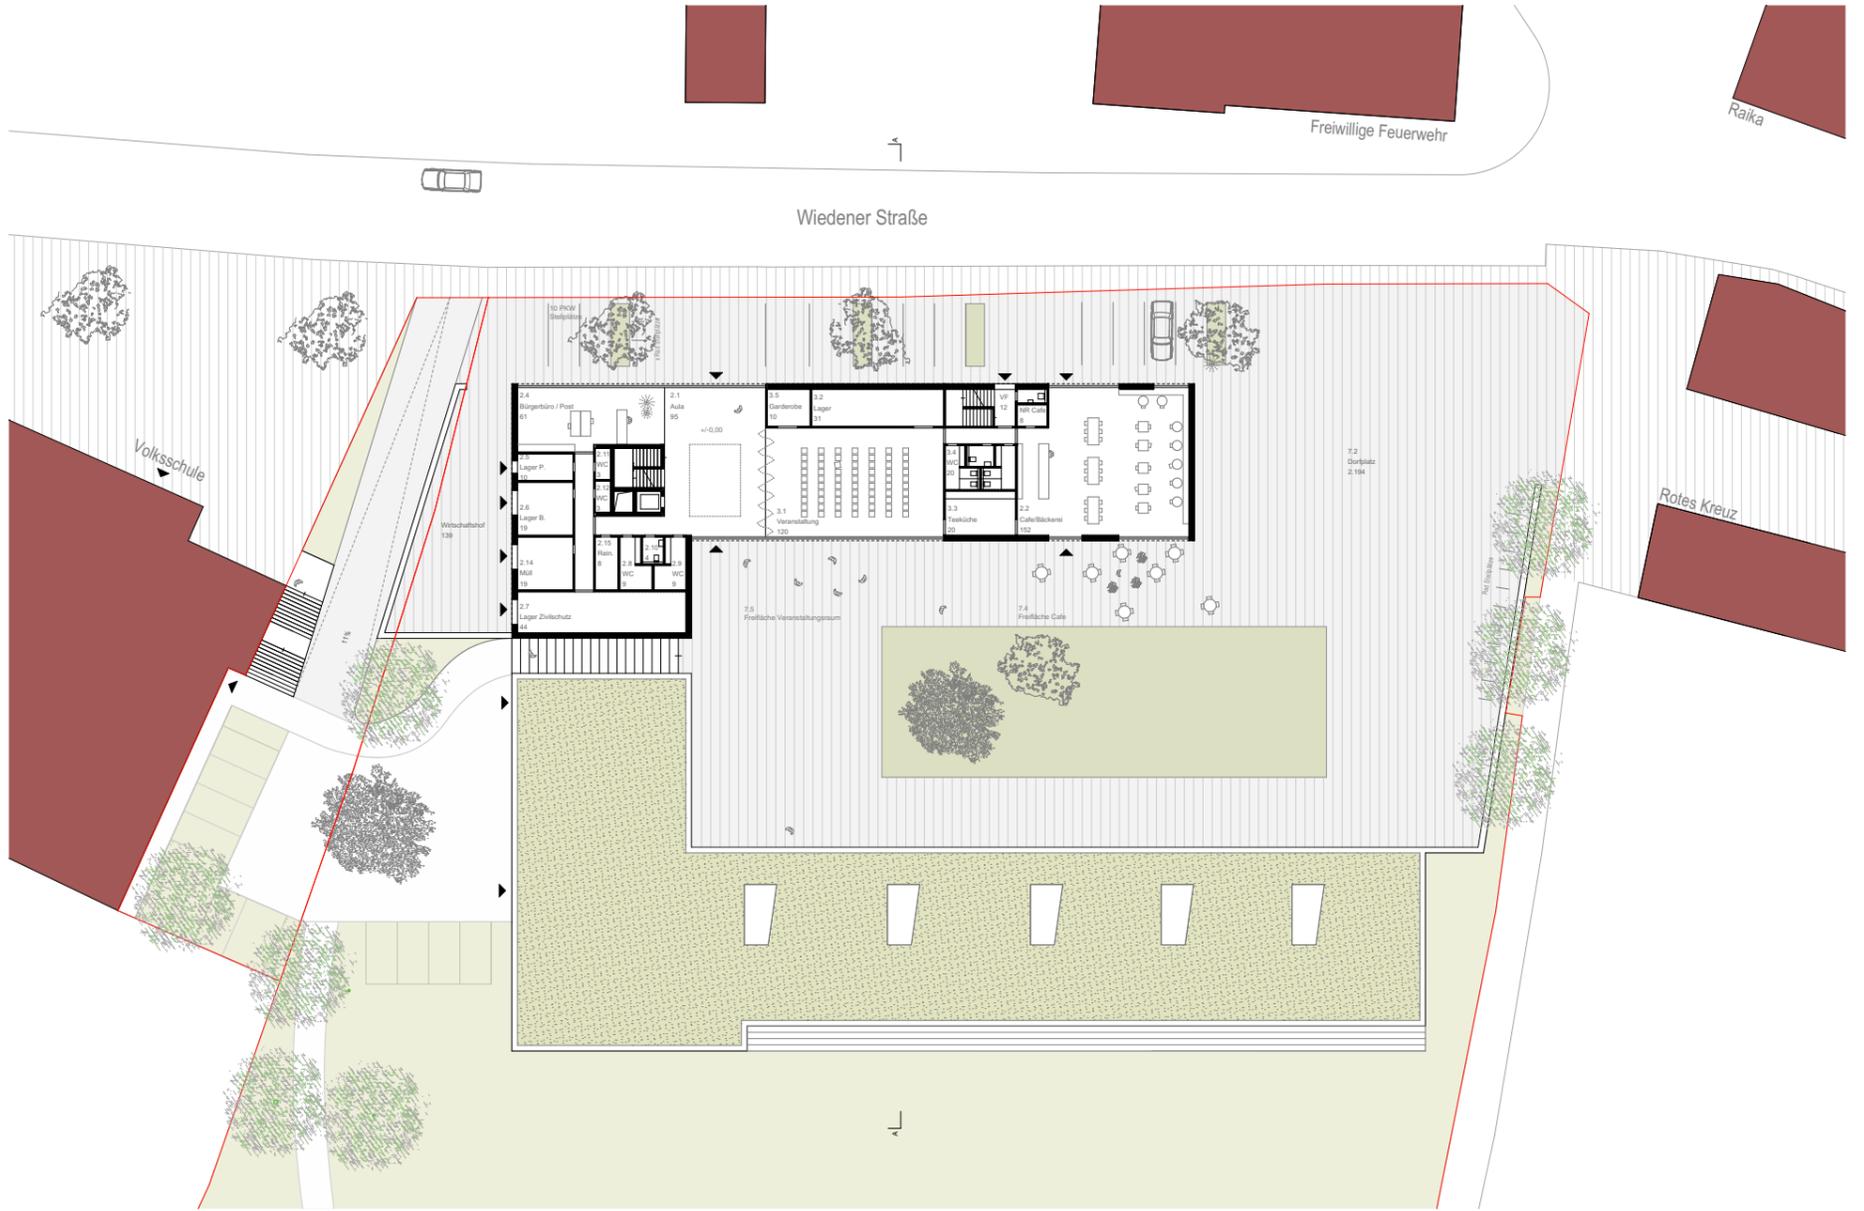


DORFGESCHOSS 1:200




ANSICHT NORDWEST 1:200

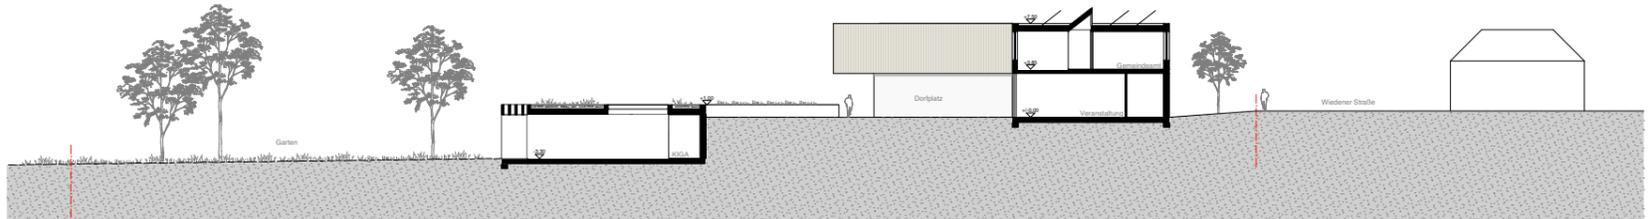

SCHNITT A-A 1:200

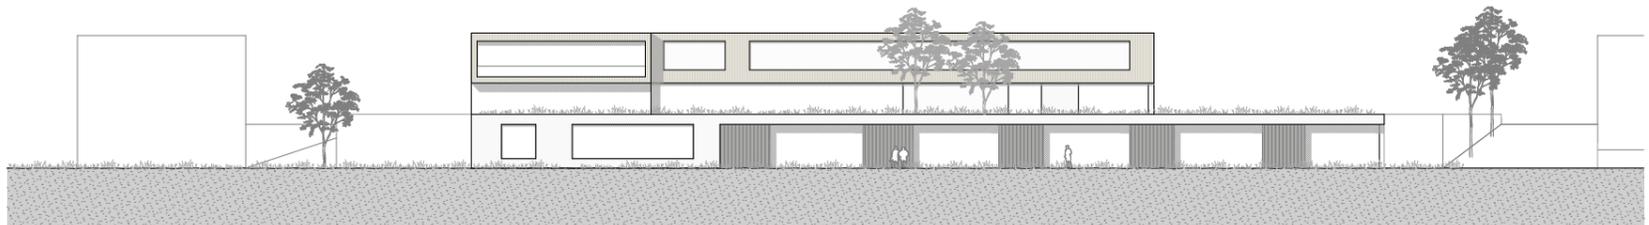

ANSICHT SÜDÖST 1:200

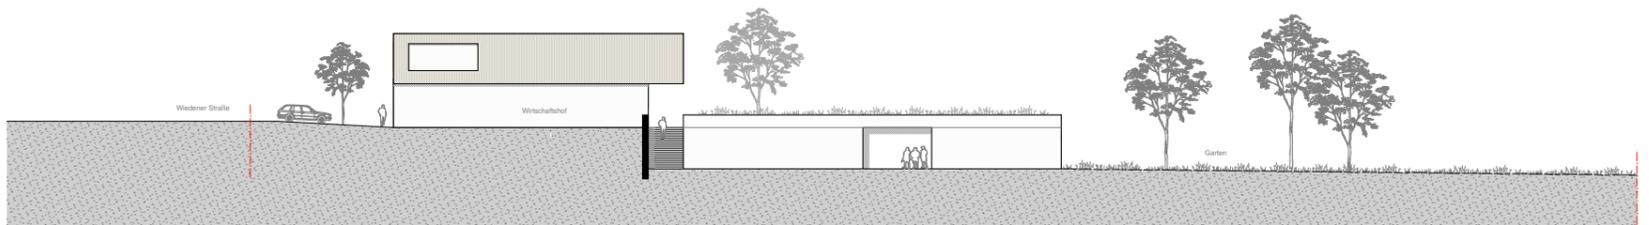

ANSICHT SÜDWEST 1:200