






Lageplan 1:500

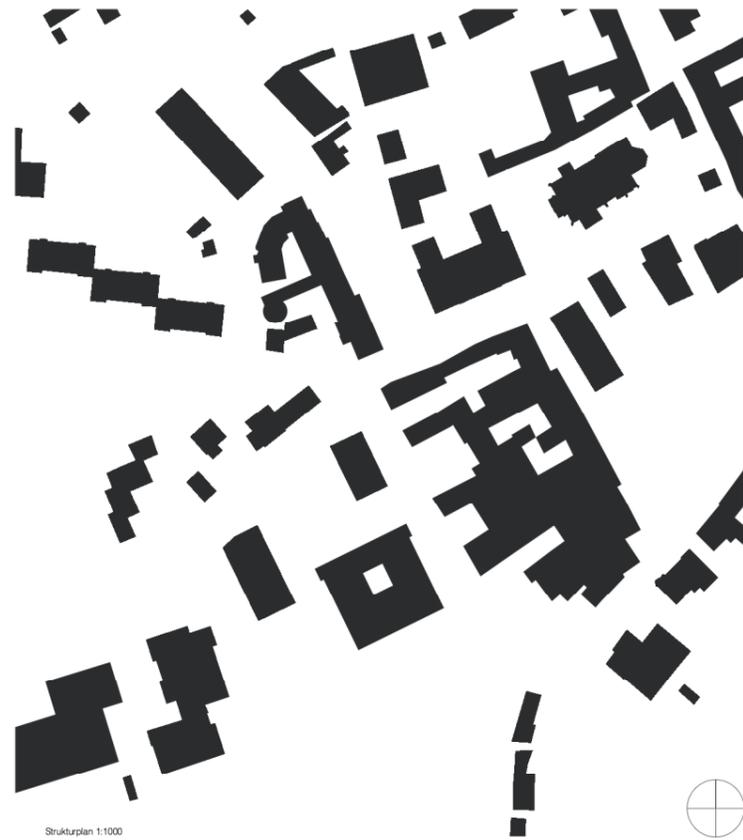

Strukturplan 1:1000

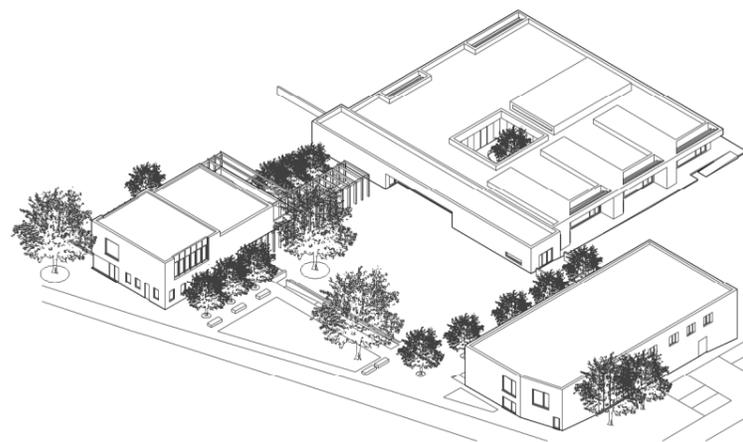


Axonometrie

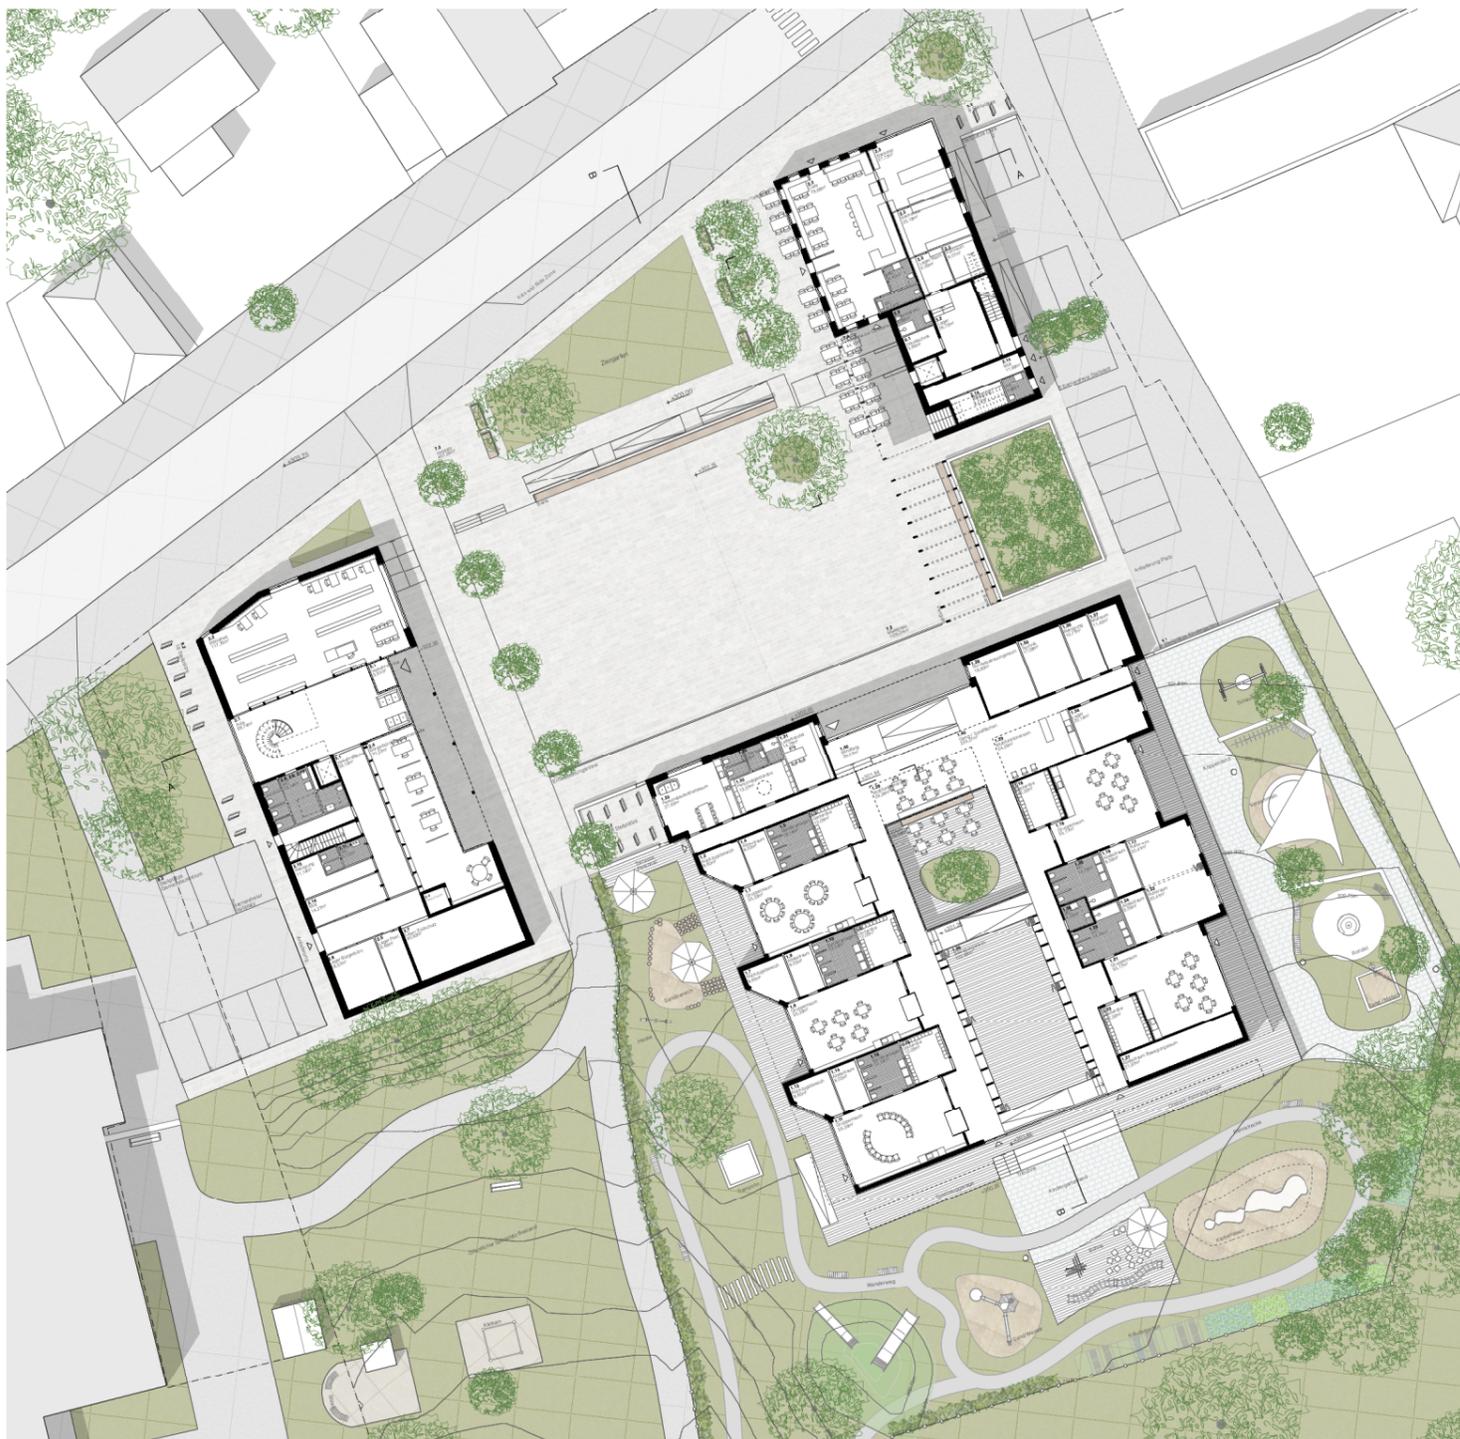


Grundriss EG 1:200



Perspektive Marktplatz und Festhaus

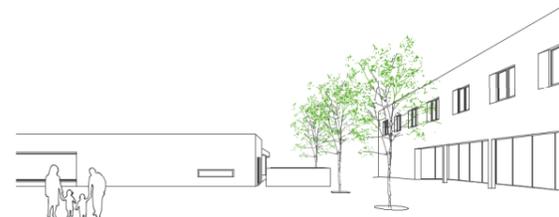

Perspektive Marktplatz, Kindergarten und Gemeindezentrum

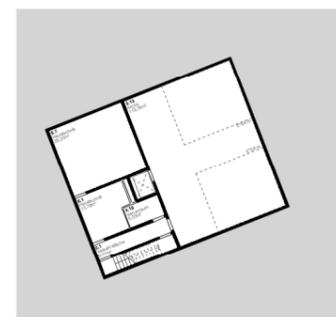

Grundriss KG Bürgerbüro 1:200

Kinder- und Gemeindezentrum Pyhra

Das Kinder- und Gemeindezentrum haben wir den unterschiedlichen Funktionsbereichen und den damit verbundenen Anforderungen entsprechend auf drei Ebenen vertikal... Das Gemeindezentrum mit der Bibliothek, das Festhaus mit Saal, Bäckerei und Café und dem Kindergarten...

Architektur Am Kreuzungsbereich und Übergang von der Wiedener- zur Hauptstraße... Am Kreuzungsbereich und Übergang von der Wiedener- zur Hauptstraße, an der Nahtstelle zur Gemeinde...

Die westliche Seite des Marktplatzes nimmt das Gemeindezentrum ein... Die westliche Seite des Marktplatzes nimmt das Gemeindezentrum ein. Ein Rücksprung in der Gebäudekubatur...

Nach Süden wird der Marktplatz vom Kindergarten begrenzt... Nach Süden wird der Marktplatz vom Kindergarten begrenzt. Ein langer, eingeschossiger Regal an der Platz...

Die Erweiterung ist durch Aufstockung oder durch horizontale Anbindung nach Süden möglich... Die Erweiterung ist durch Aufstockung oder durch horizontale Anbindung nach Süden möglich. Denkbar ist auch...

Baukonstruktion, Wirtschaftlichkeit und Ökologie Die Häuser werden durch eine wirtschaftliche und robuste Bauweise... Die Häuser werden durch eine wirtschaftliche und robuste Bauweise mit einem Minimum an fest verbauter...

Der Innenausbau folgt dem Leitgedanken der Nachhaltigkeit... Der Innenausbau folgt dem Leitgedanken der Nachhaltigkeit der eingesetzten Baustoffe, der leichten Reparierbarkeit...

Die große Speicherhalle der dicken Wände... Die große Speicherhalle der dicken Wände in Verbindung mit der kompakten Bauweise mit den angemessenen...

Beim Kindergarten wurde aufgrund seiner Nutzung eine raumöffnende Gebäudeökologie gewählt... Beim Kindergarten wurde aufgrund seiner Nutzung eine raumöffnende Gebäudeökologie gewählt, die die...


Breitspannholzelemente vorgefertigt und auf der Bodenplatte montiert... Breitspannholzelemente vorgefertigt und auf der Bodenplatte montiert, der Bewegungsraum als Holzrahmenbau...

Freiraum - Markplatz, Vorplatz, Blütenhain und Erschließung Der Markt- und Festplatz hat eine freie und weitgehend ebene... Der Markt- und Festplatz hat eine freie und weitgehend ebene und wohlproportionierte Grundfläche von gut 1000qm...

Die Spielplätze und -gärten Der bestehende öffentliche Spielplatz wird erhalten... Der bestehende öffentliche Spielplatz wird erhalten und soweit erforderlich ergänzt. Der Spielgarten des Kindergartens...




B-B Schnitt durch Markplatz und Kindergarten 1:200

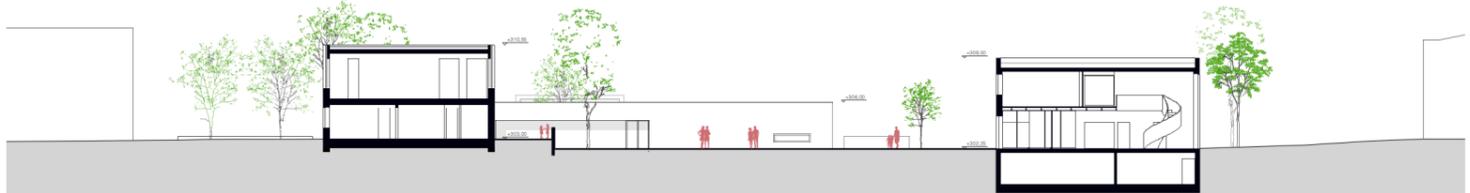


A-A Schnitt durch Gemeindezentrum und Festhaus 1:200




Ansicht Ost 1:200

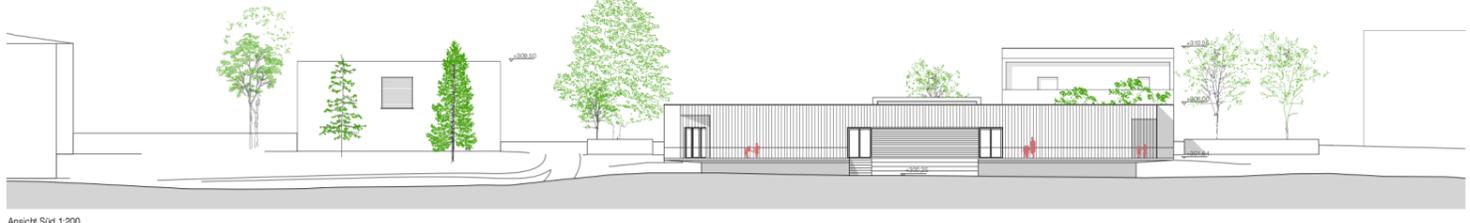

Ansicht Süd 1:200

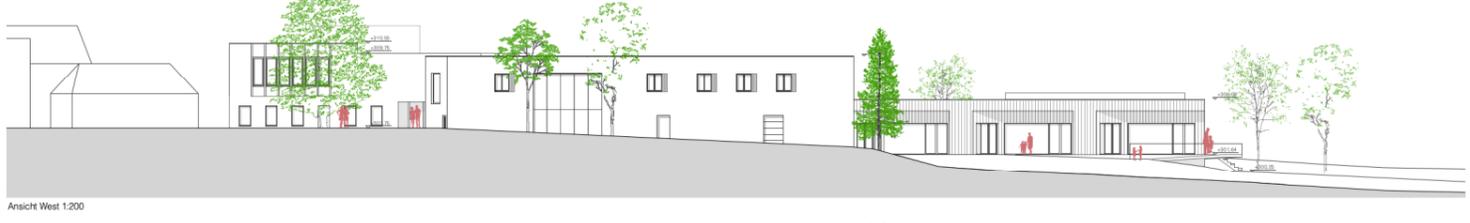

Ansicht West 1:200

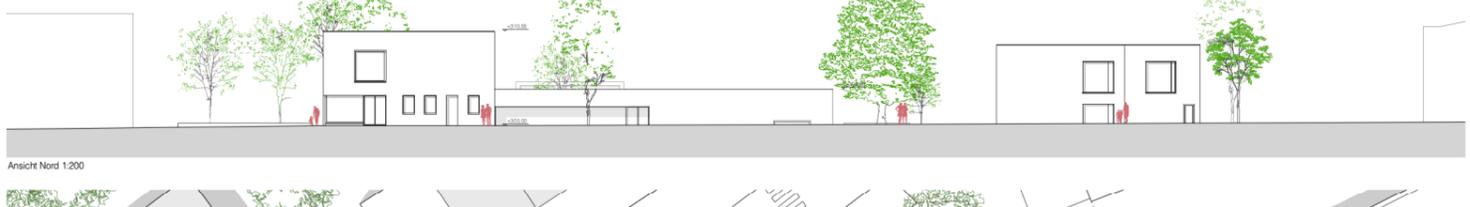


Ansicht Nord 1:200



Grundriss 1:0 G 1200



Perspektive Kindergarten

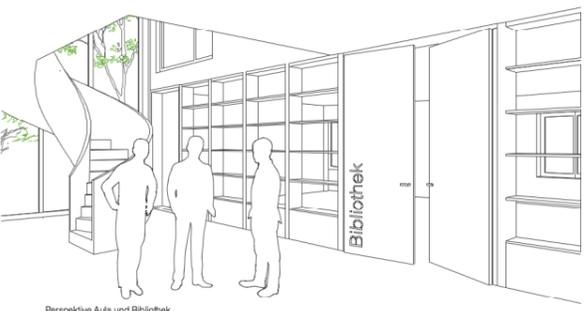

Perspektive Aula und Bibliothek



Perspektive Bewegungsraum