



Ansicht Ost 1:200



Schaubild

Das neue Gemeindeamt und der Kindergarten präsentieren sich als selbstbewusstes Ensemble, um im städtebaulich sehr inhomogenen Umfeld des Bauplatzes bestehen zu können. Daher werden zwei einfach geschichtene ein- bzw. zweigeschossige Baukörper vorgeschlagen, die mit ihrer klaren Orientierung auf die bestehende Bebauung reagieren und raumbildend für den neuen Marktplatz sind. Mit ihrer Stellung an der Süd- bzw. Westseite des neuen Platzes lassen sie diesen räumlich. Mit ihrer Höhenentwicklung und den gestaffelten Eingangsrisen fügen sich die beiden Neubauten - auch nach einer möglichen späteren Aufstockung des Kindergartens - gut in die vorhandene Umgebung ein.

Das zweigeschossige Gebäude des **Gemeindezentrums** umfasst wesentliche Funktionen wie Café mit Blicken, Ortsbibliothek, Bürger-Postbüro und Gemeindeamt mit Veranstaltungssaal. Über einen großzügig überdachten Zugangsbereich gelangt man durch einen zentralen Windfang vom Marktplatz in die Aula des Erdgeschosses. Die unmittelbar an die Bibliothekfläche angrenzende Aula kann mit dieser für Veranstaltungen als großzügige gemeinsame Fläche genutzt werden. Das Zentrum des neuen Gemeindeamts bildet ein 2-geschossiger Luftraum als verbindendes Element zwischen Erd- und Obergeschoss, der mit seinen großzügigen Öffnungen im Dach die natürliche Belichtung im Gebäudesinneren übernimmt. Von hier gelangt man über eine offene, zentral gelegene Treppe ins Obergeschoss mit Gemeindeamt und Veranstaltungssaal, beide jeweils L-förmig um den großzügigen Luftraum mit Erschließung angeordnet.

Die Stellung des **Kindergartens** erfolgt als südlicher Abschluss des Marktplatzes. Über den großzügigen überdachten Zugangsbereich am Marktplatz gelangt man durch einen Windfang in den einladenden Empfangsbereich, der um ein zentrales Atrium angeordnet wird. Das Motiv des Atriums, das natürliches Licht ins Gebäudesinneren bringt, folgt dem Motiv des zentralen zweigeschossigen Luftraums mit Oberlicht im Gemeindeamt. Der Baukörper des Kindergartens wird in zwei verschiedene Niveaus unterteilt: am oberen (Eingangs-)Niveau befinden sich unter anderem die Kindergartenleitung und der Personalbereich. Von hier gibt es eine direkte Blickbeziehung über den gesamten Innenraum. Über an den Lichtofel angrenzende Erschließungsfächen gelangt man auf die tieferliegende Ebene der Gruppenräume. Hier werden auch der zentrale gemeinsame Multifunktionsbereich mit Küche sowie ein teilbarer Bewegungsraum situiert. Somit sind alle Gruppenräume sowie der Bewegungsraum rund um die Mittelzone angeordnet.



Obergeschoss Gemeindezentrum 1:200


- Gemeindezentrum
- Gemeindeamt
- Veranstaltung
- Kindergarten
- Technische
- Werkfläche



Strukturplan 1:1000



BLICK IN DAS GEMEINDEZENTRUM BIBLIOTHEK UND AULA

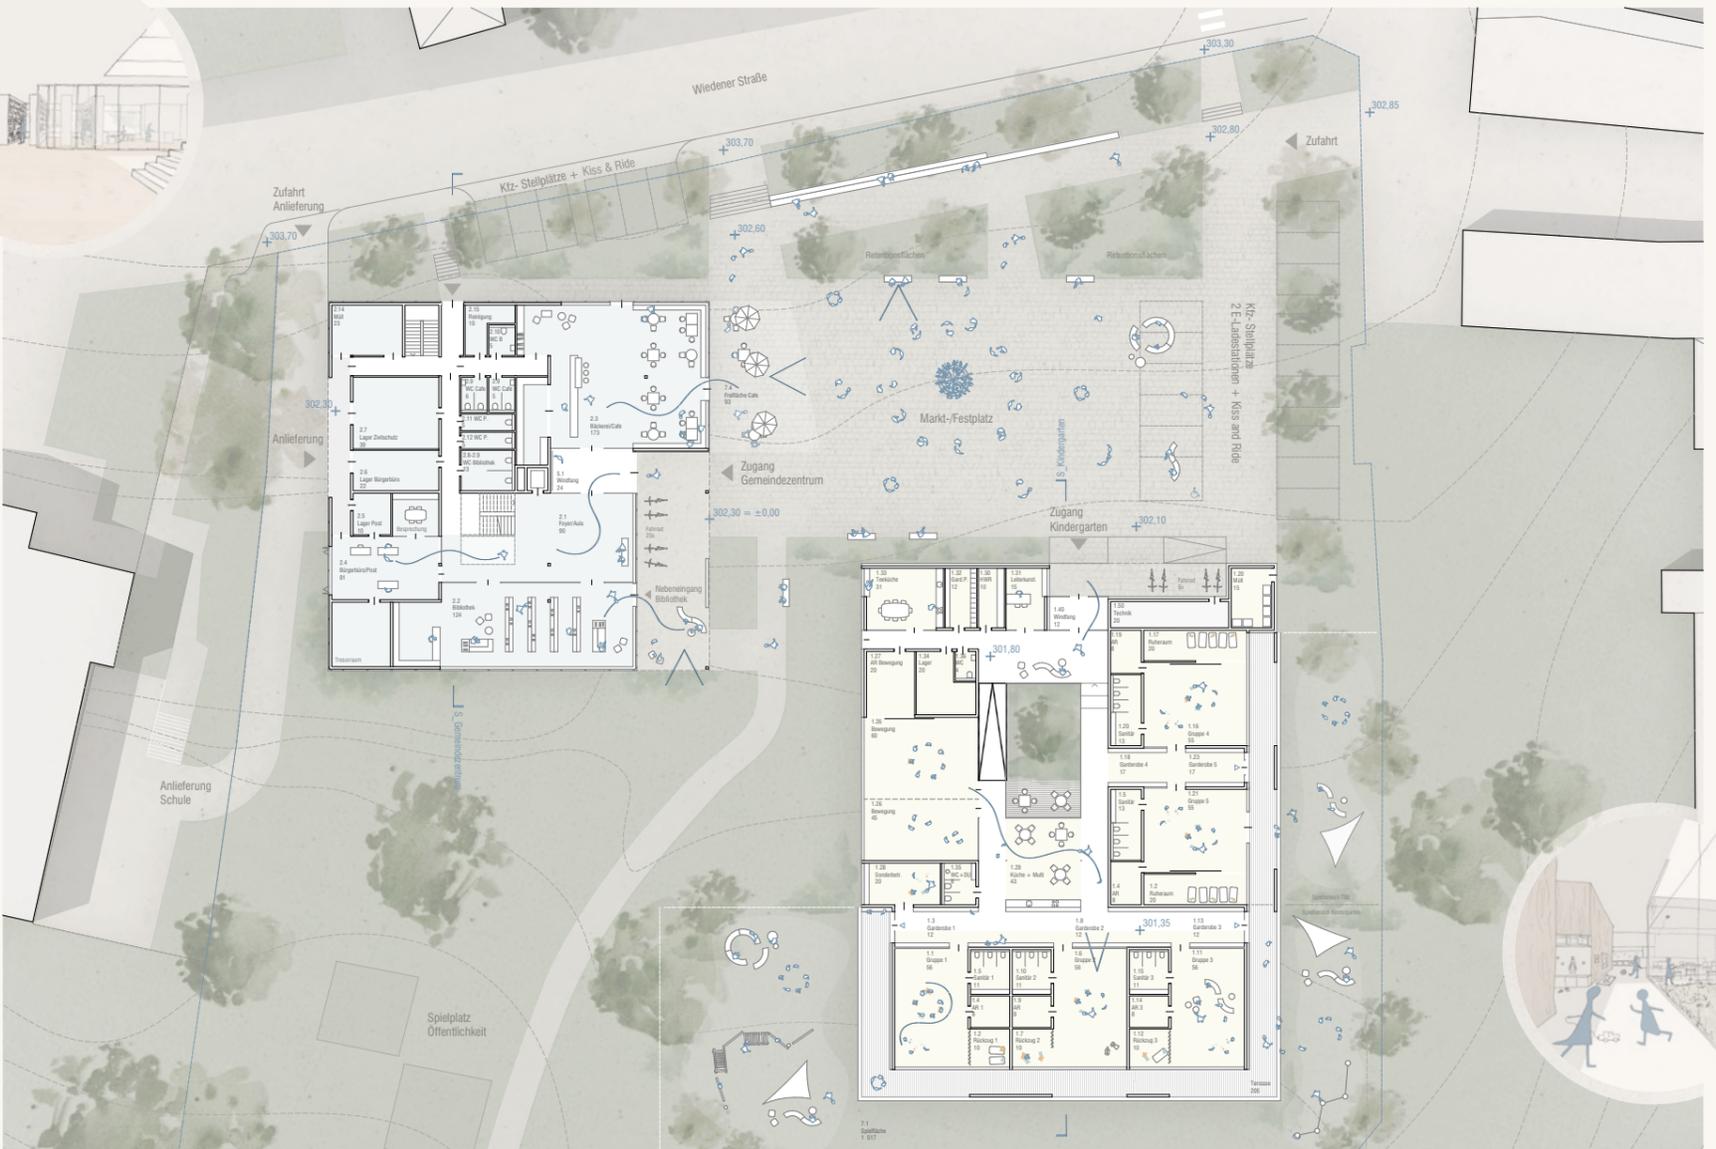

Grundriss Erdgeschoss 1:200




BLICK IN DEN KINDERGARTEN ATRIUM




Ansicht Süd 1:200



Ansicht West 1:200

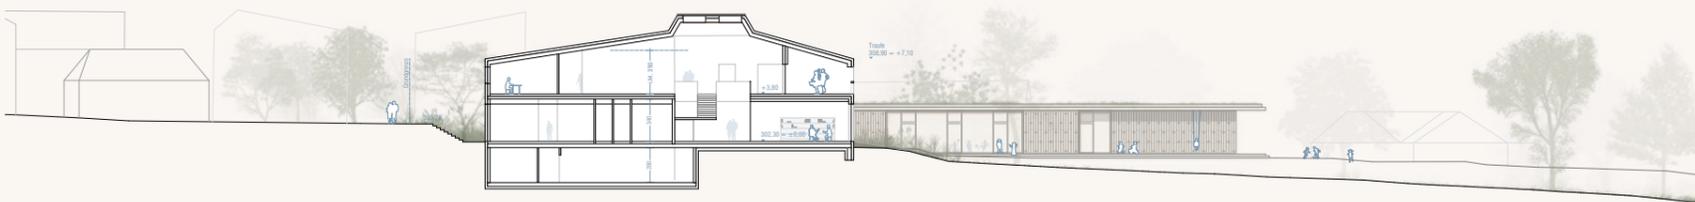

Schnitt Gemeindezentrum 1:200

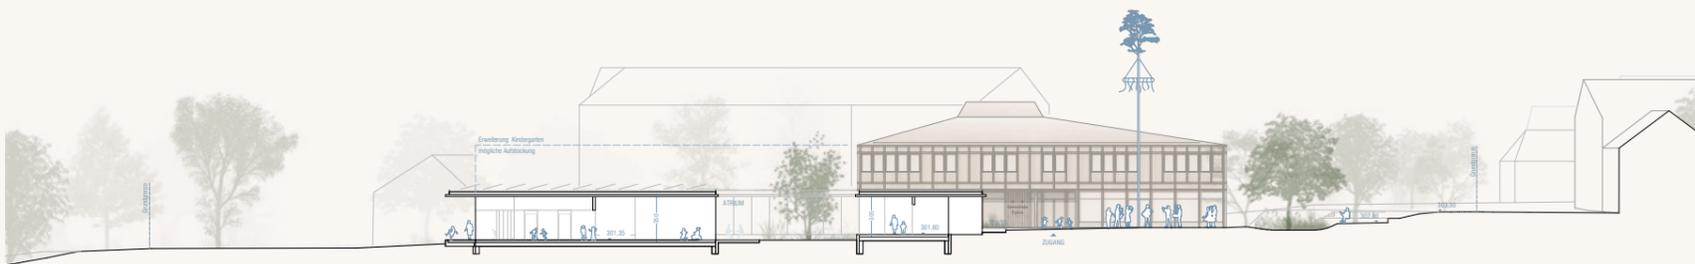

Schnitt Kindergarten 1:200



Lageplan 1:500



Ansicht Nord 1:200