




Strukturplan 1:1000



Lageplan 1:500



Ansicht Ost 1:200

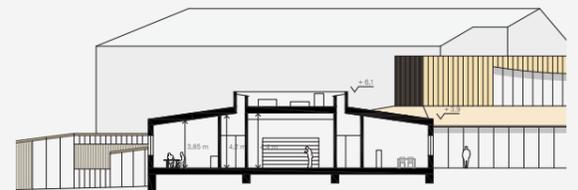


Schnitte Aa 1:200




Ansicht Süd 1:200




Ansicht West 1:200

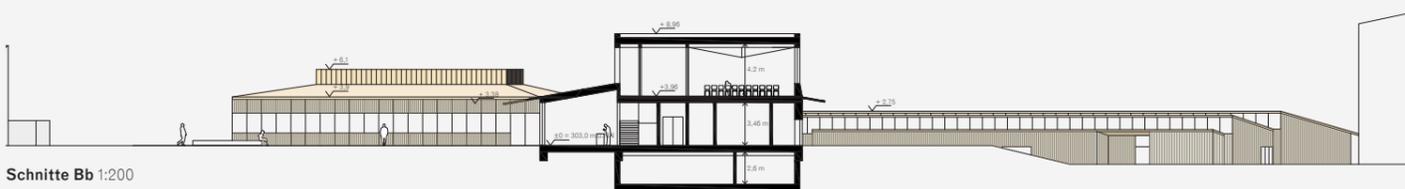

Schnitte Bb 1:200

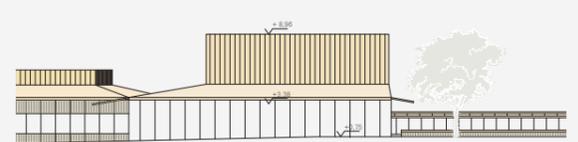


Ansicht Nord 1:200

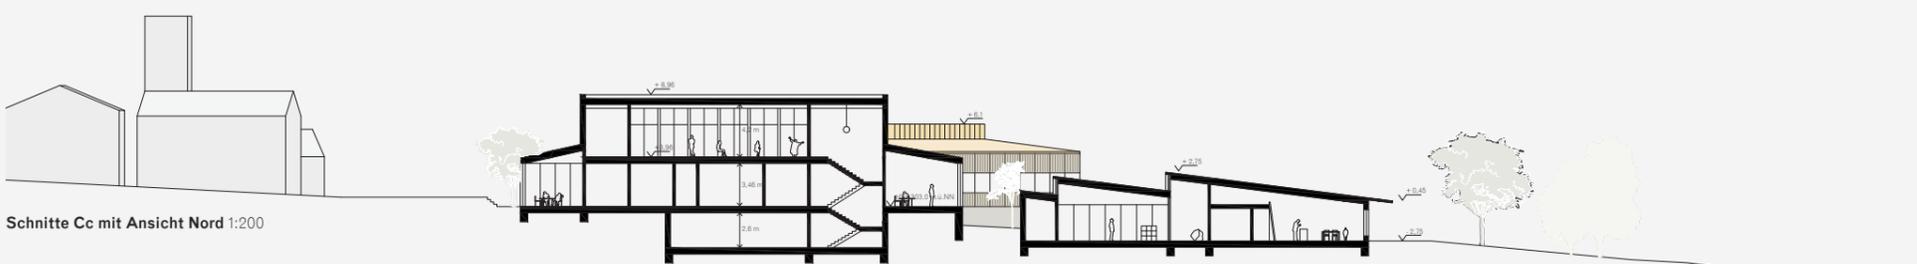

Schnitte Cc mit Ansicht Nord 1:200




Grundriss Erdgeschoss 1:200

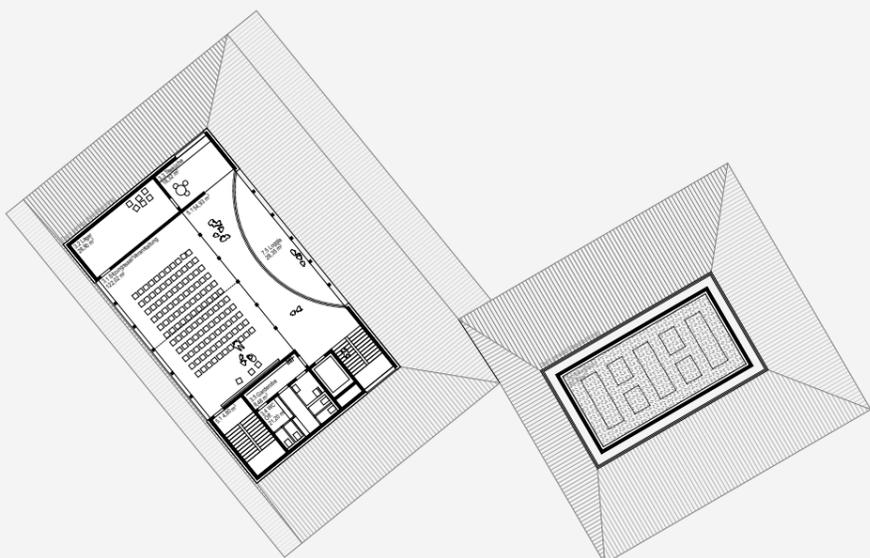


Grundriss Obergeschoss 1:200




Grundriss Untergeschoss 1:200

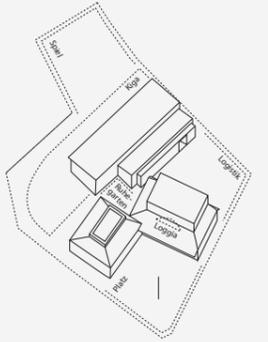


Aussenräume
Unterschiedliche Orientierung
Unterschiedliche Ausprägung

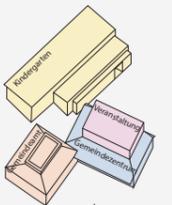


Funktionsaufteilung
Klar verständlich und nutzungsorientiert

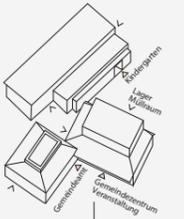

Zugänge
Zu unterschiedlichen Funktionen
über unterschiedliche Freiräume

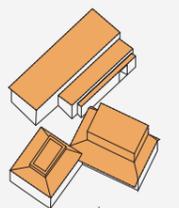

Dächer und Fassaden
Metalldeckung und behandeltes Holz

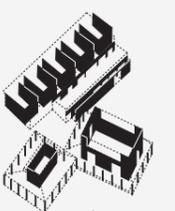

Tragsysteme
Einfach, raumprägend und hölzern