





LAGEPLAN 1:500

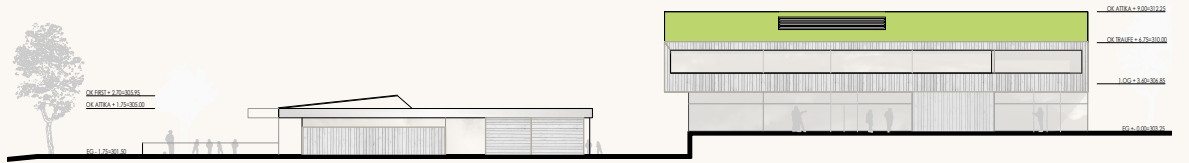

ANSICHT SÜD KINDERGARTEN | KLEINKINDERTAGESTBETREUUNG 1:200




ANSICHT NORD KINDERGARTEN | KLEINKINDERTAGESTBETREUUNG 1:200

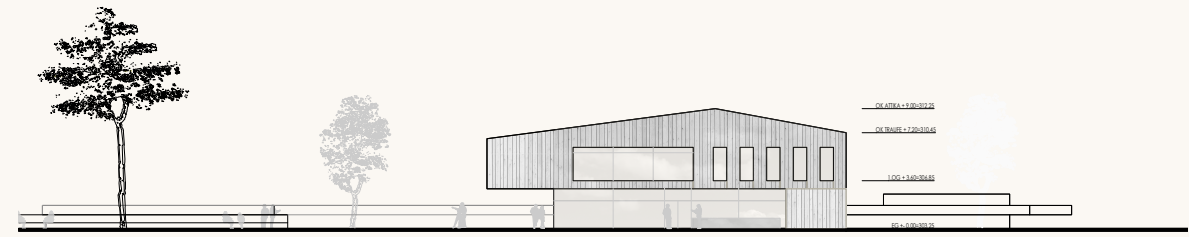


ANSICHT NORD GEMEINDEZENTRUM 1:200




ERDGESCHOSS 1:200

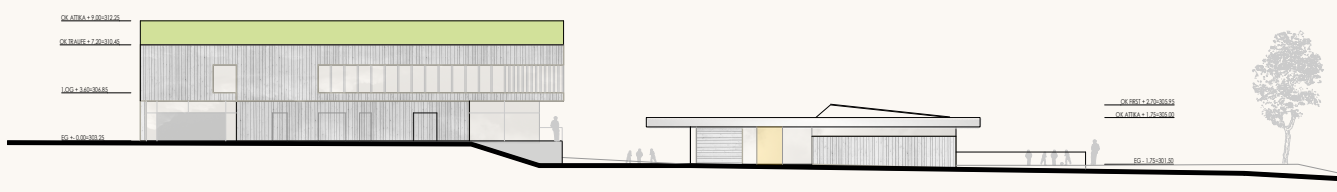

ANSICHT WEST KINDER- UND GEMEINDEZENTRUM 1:200

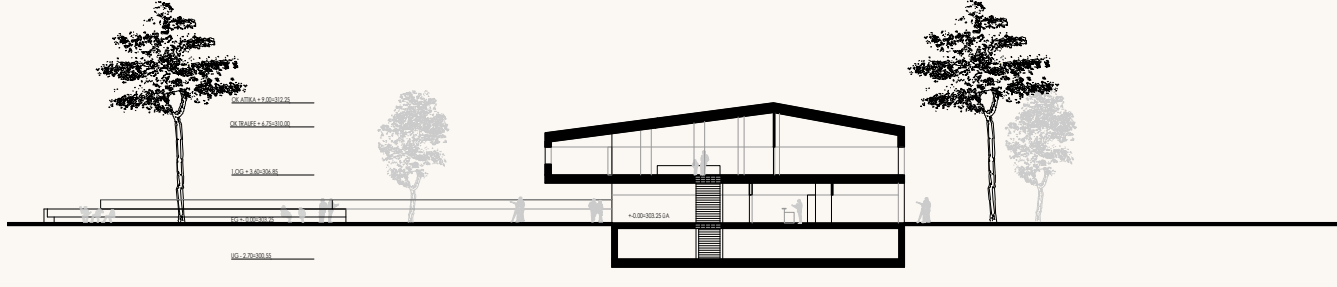


SCHNITT a-a GEMEINDEZENTRUM 1:200

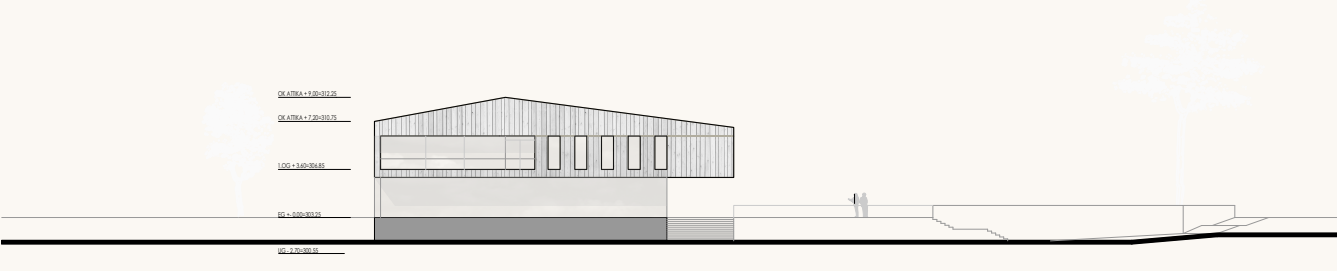


ANSICHT SÜD GEMEINDEZENTRUM 1:200




1. OBERGESCHOSS GEMEINDEZENTRUM 1:200

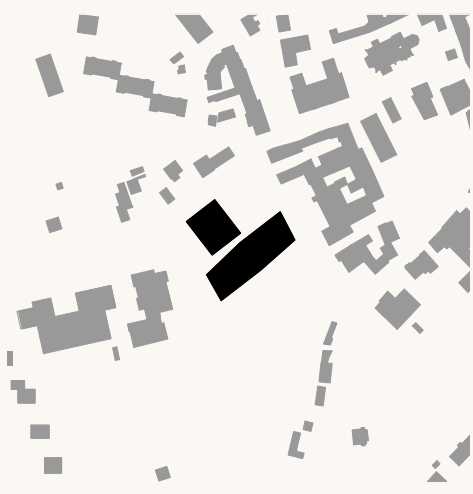

STRUKTURPLAN 1:200

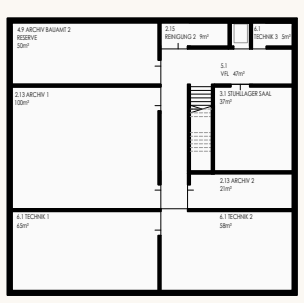

1. UNTERGESCHOSS GEMEINDEZENTRUM 1:200

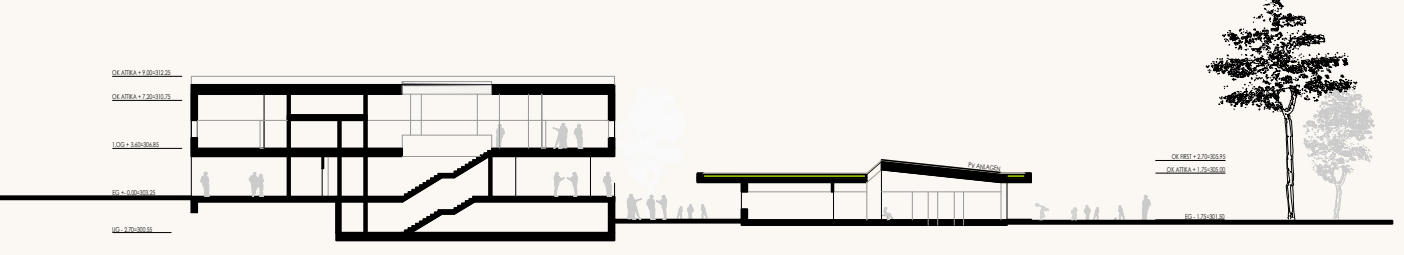

SCHNITT 1-1 KINDER- UND GEMEINDEZENTRUM 1:200