

WETTBEWERB NEUBAU KINDER- UND GEMEINDE-ZENTRUM PYHRA


488210




Strukturplan M 1:1000




Lageplan M 1:500

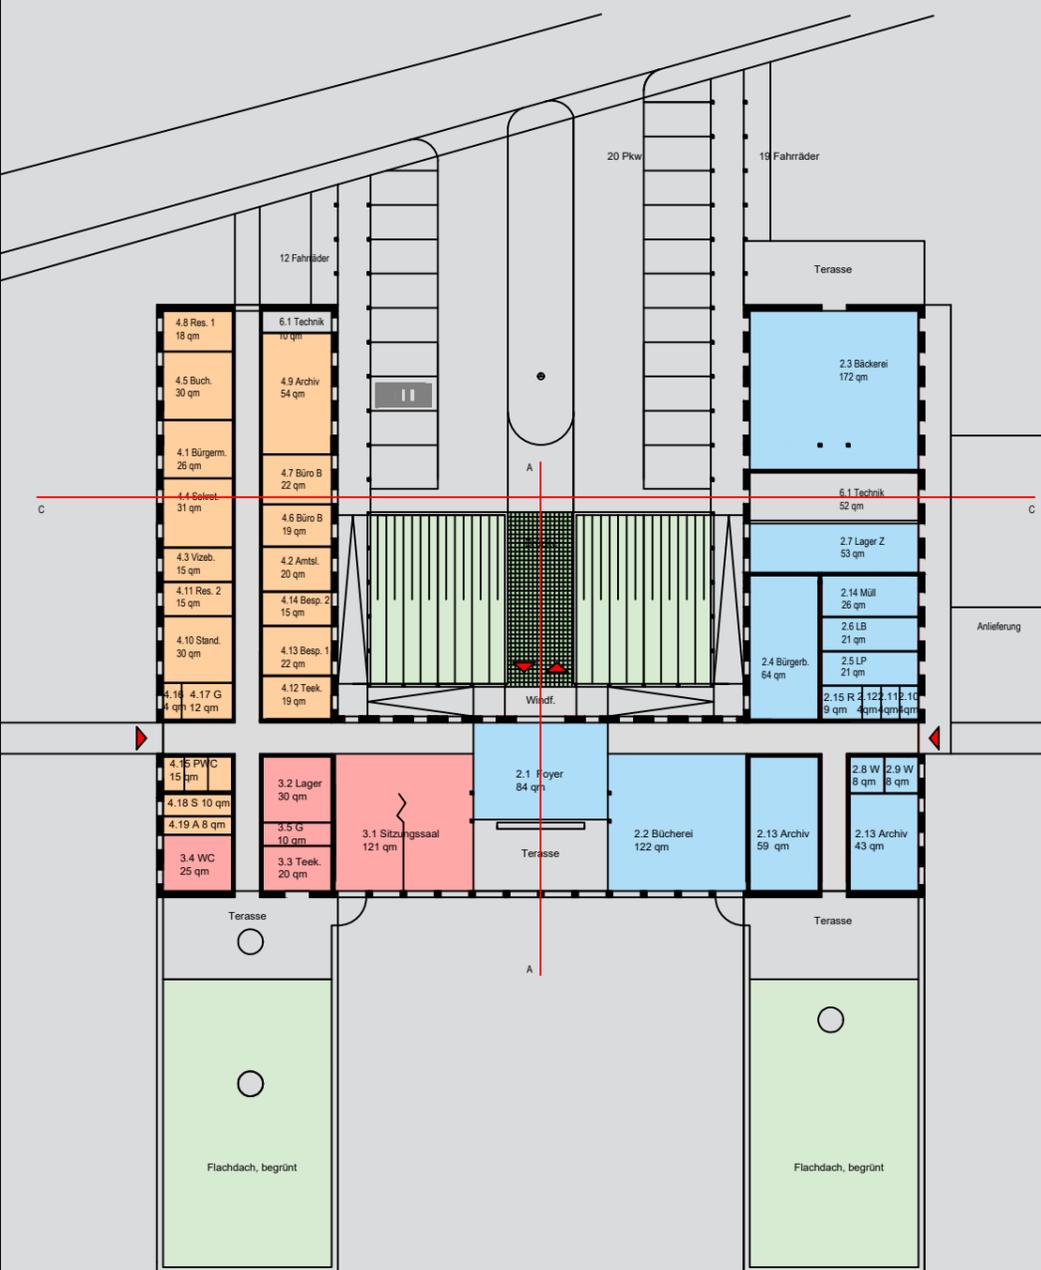


Ebene 303.50 Gemeindegentrum, Gemeindegamt M 1:200

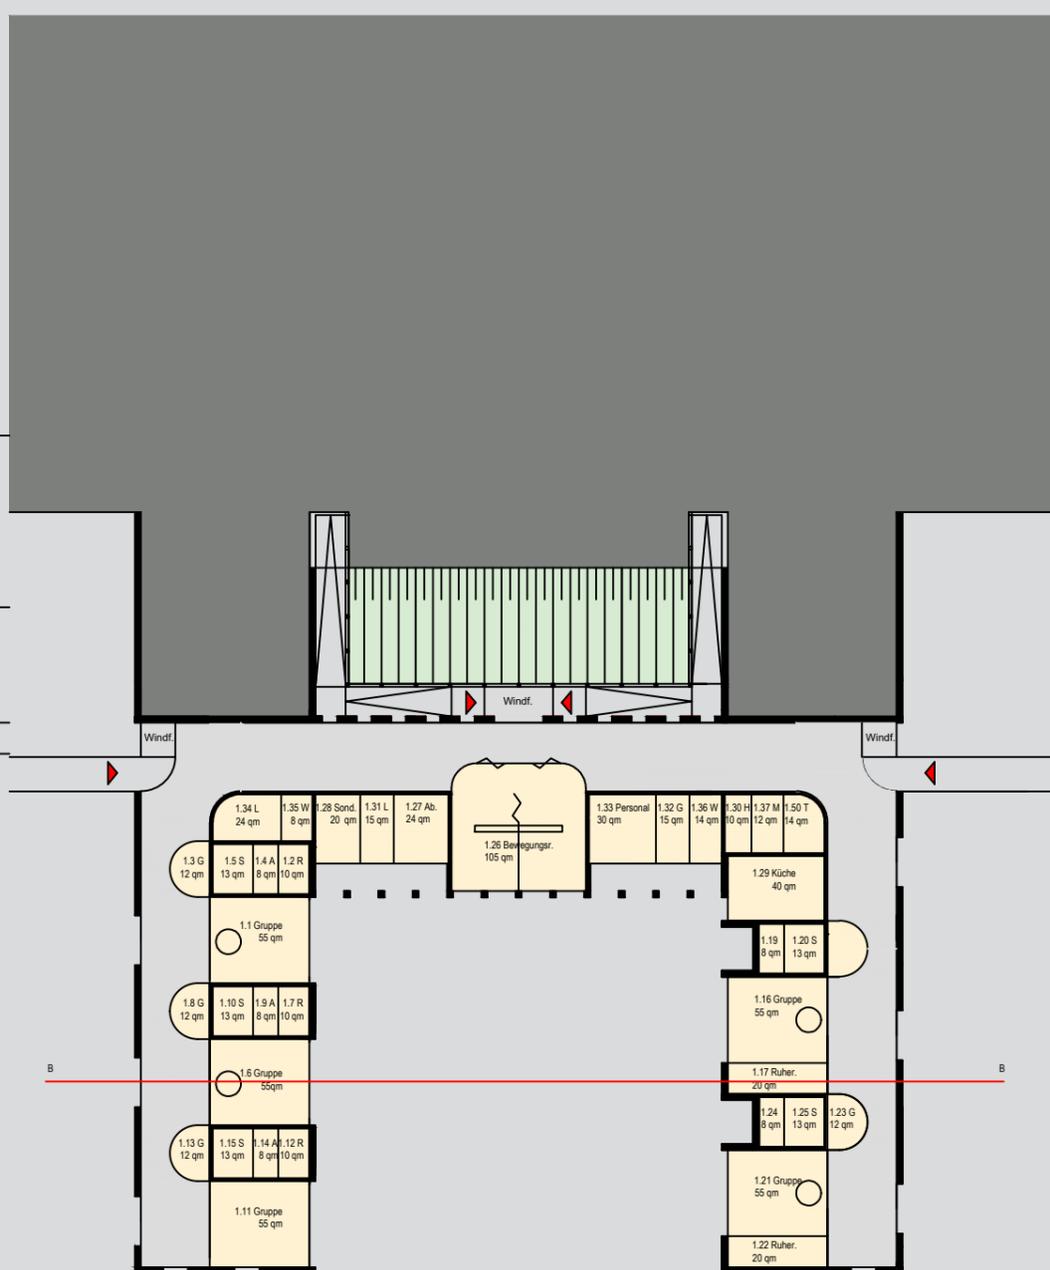


Ebene 300.25 Kindergarten M 1:200

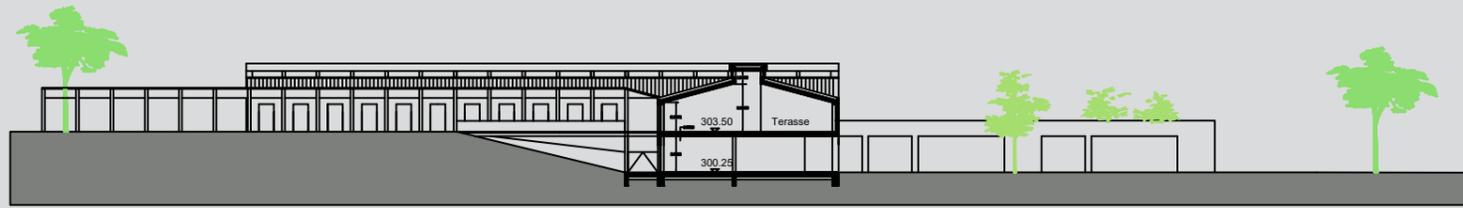


Schnitt A-A

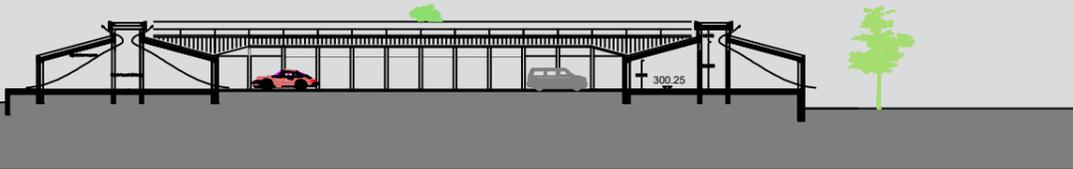


Schnitt C-C

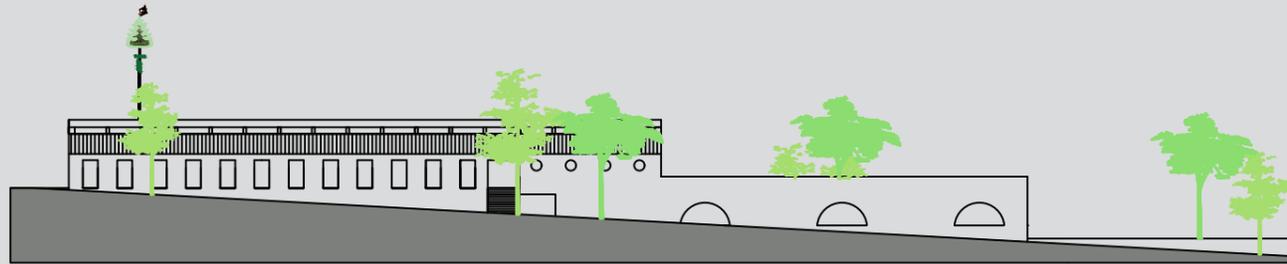

West-Ansicht

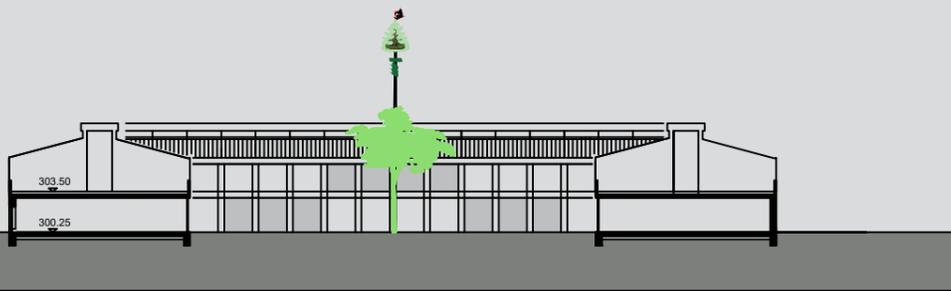

Schnitt B-B

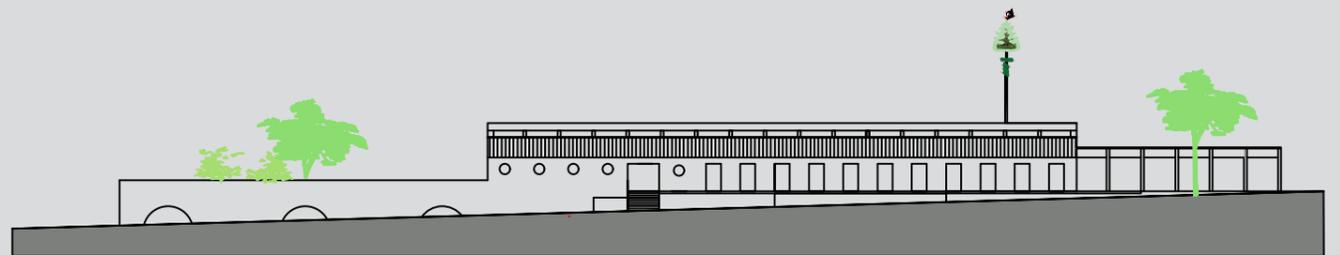

Ost-Ansicht



Schaubild



Klimaneutrale Ziegelbauteile für Wände, Böden, Decken,
Schrägdecken: Speicherfähig, diffusionsoffen, monolithisch