




Lageplan | 500



Strukturplan | 1000




Erdgeschoß | 200

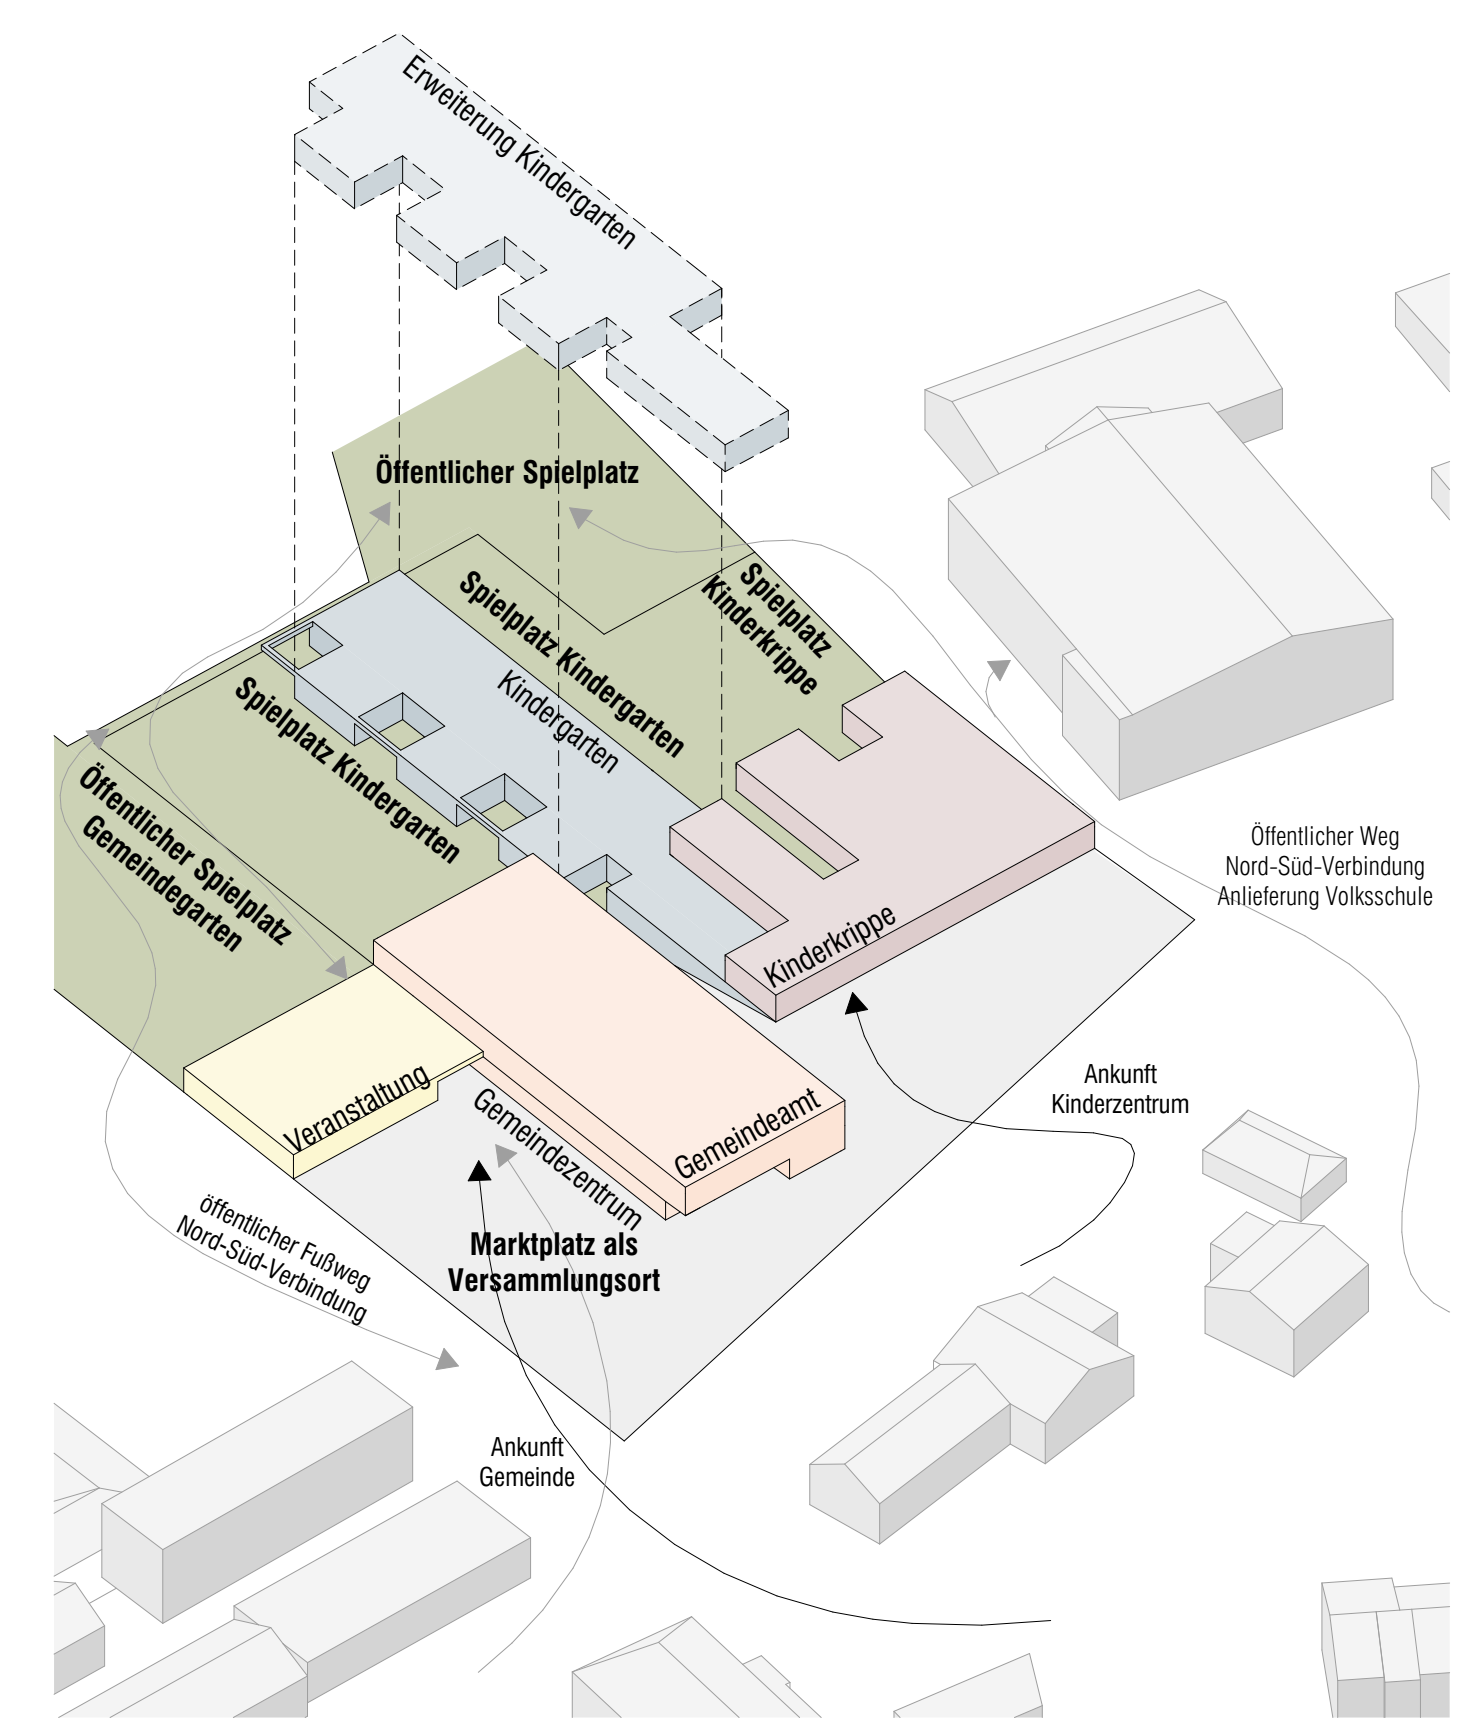



Städtebauliches Konzept



Schnitt A Kindergarten | 200

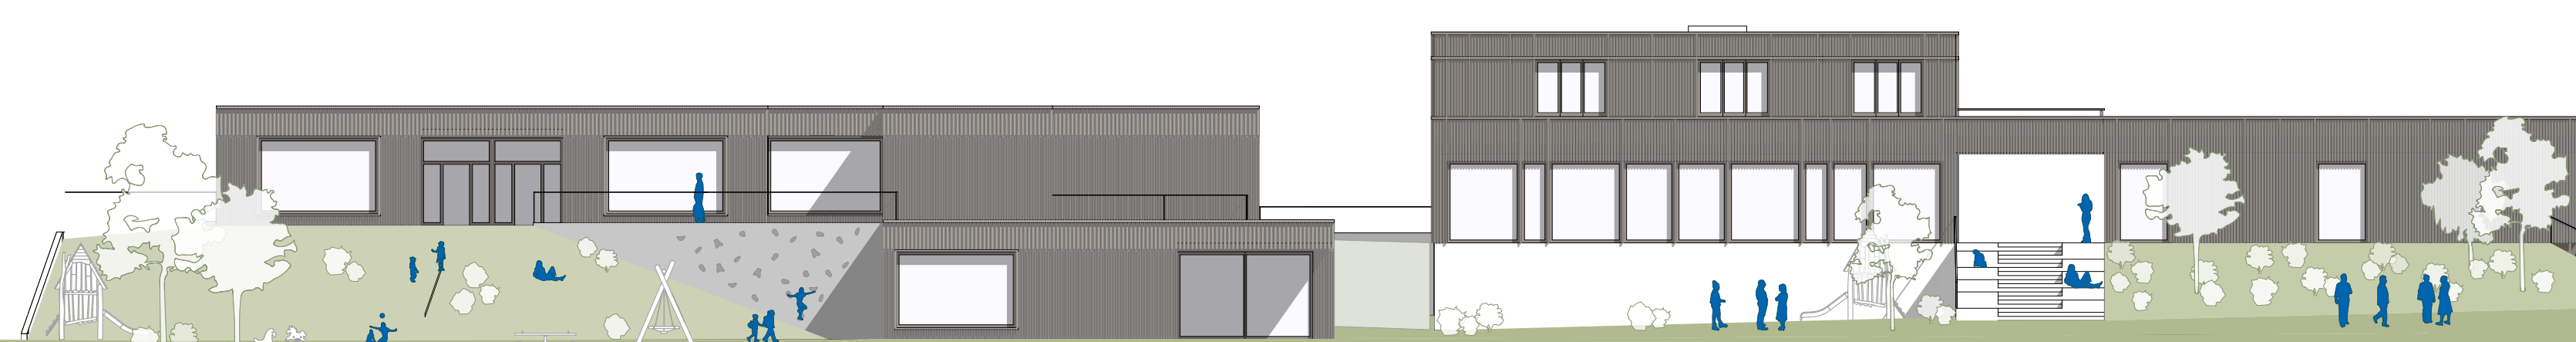


Gartenansicht | 200

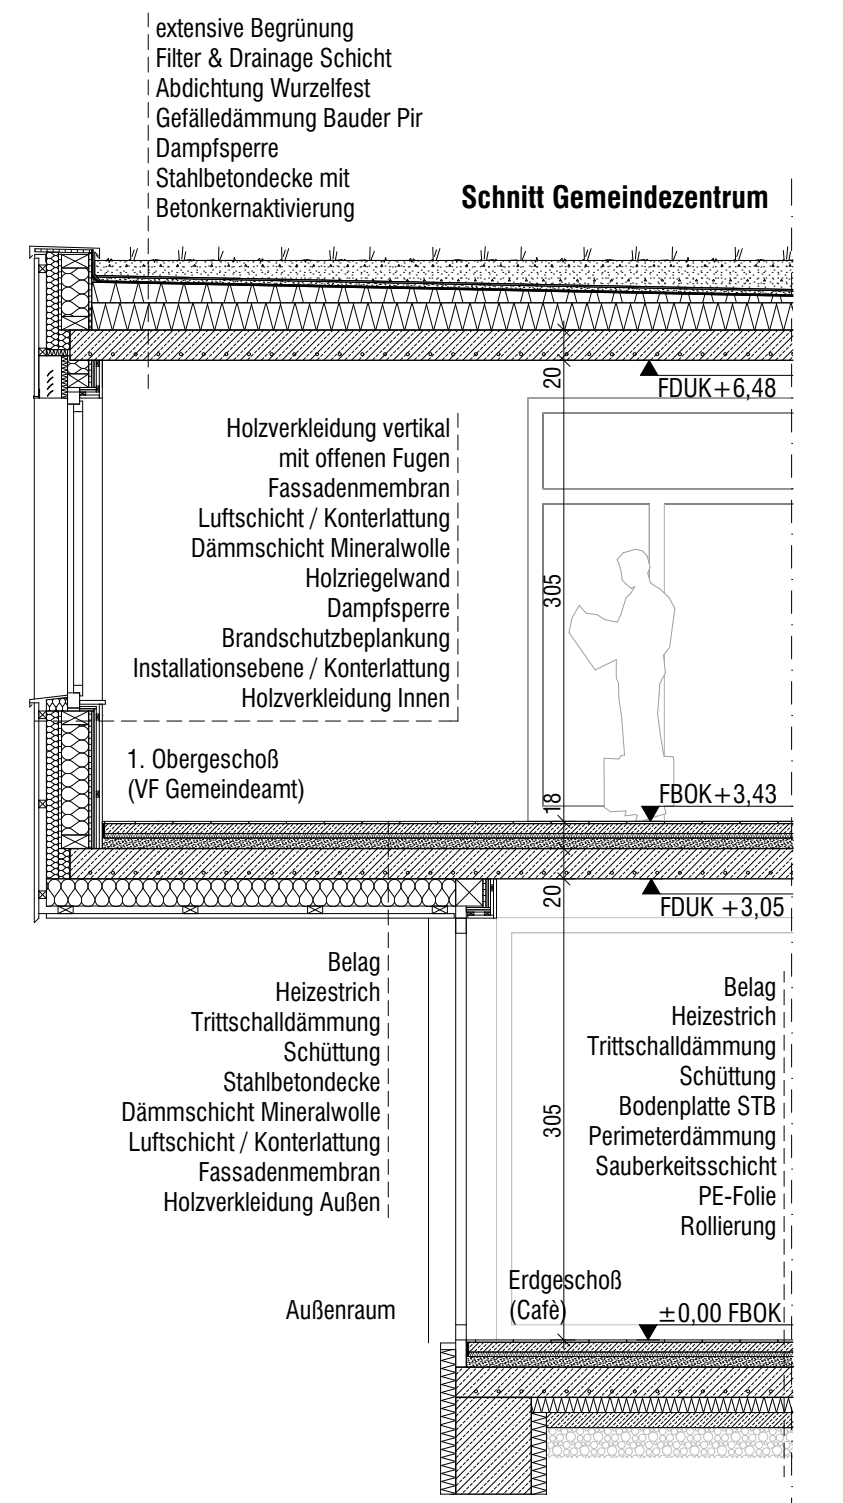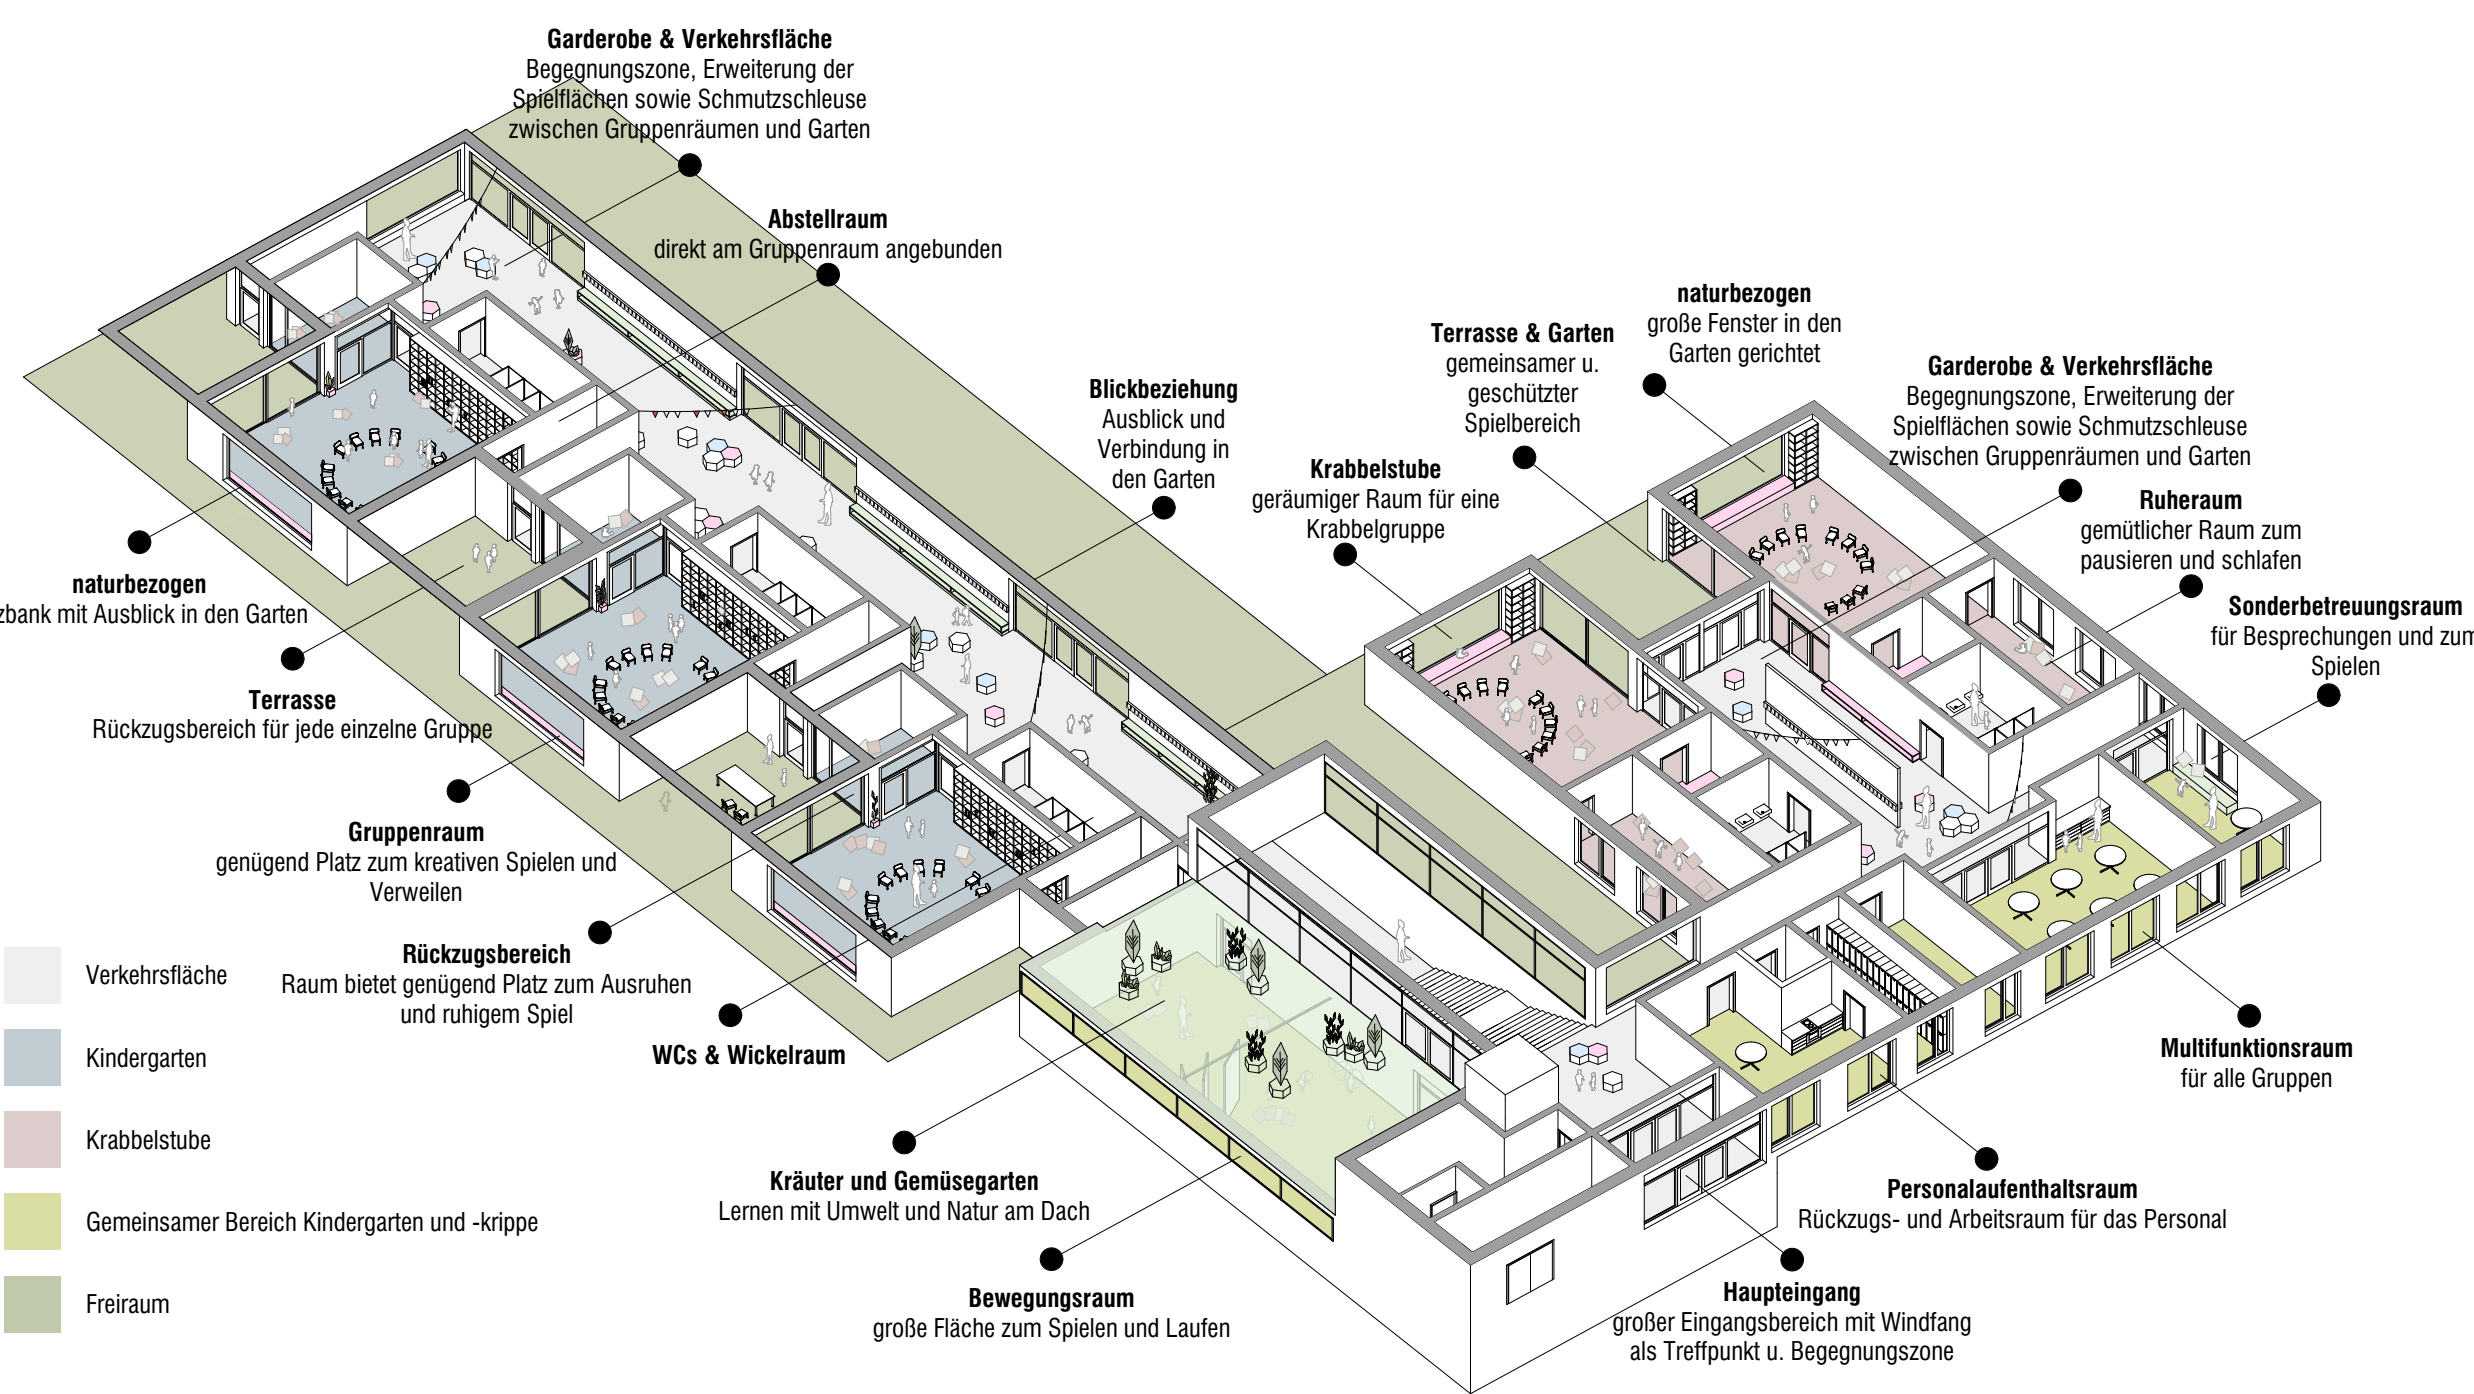

## Konzept Raumprogramm

## Fassadenschnitt | 50

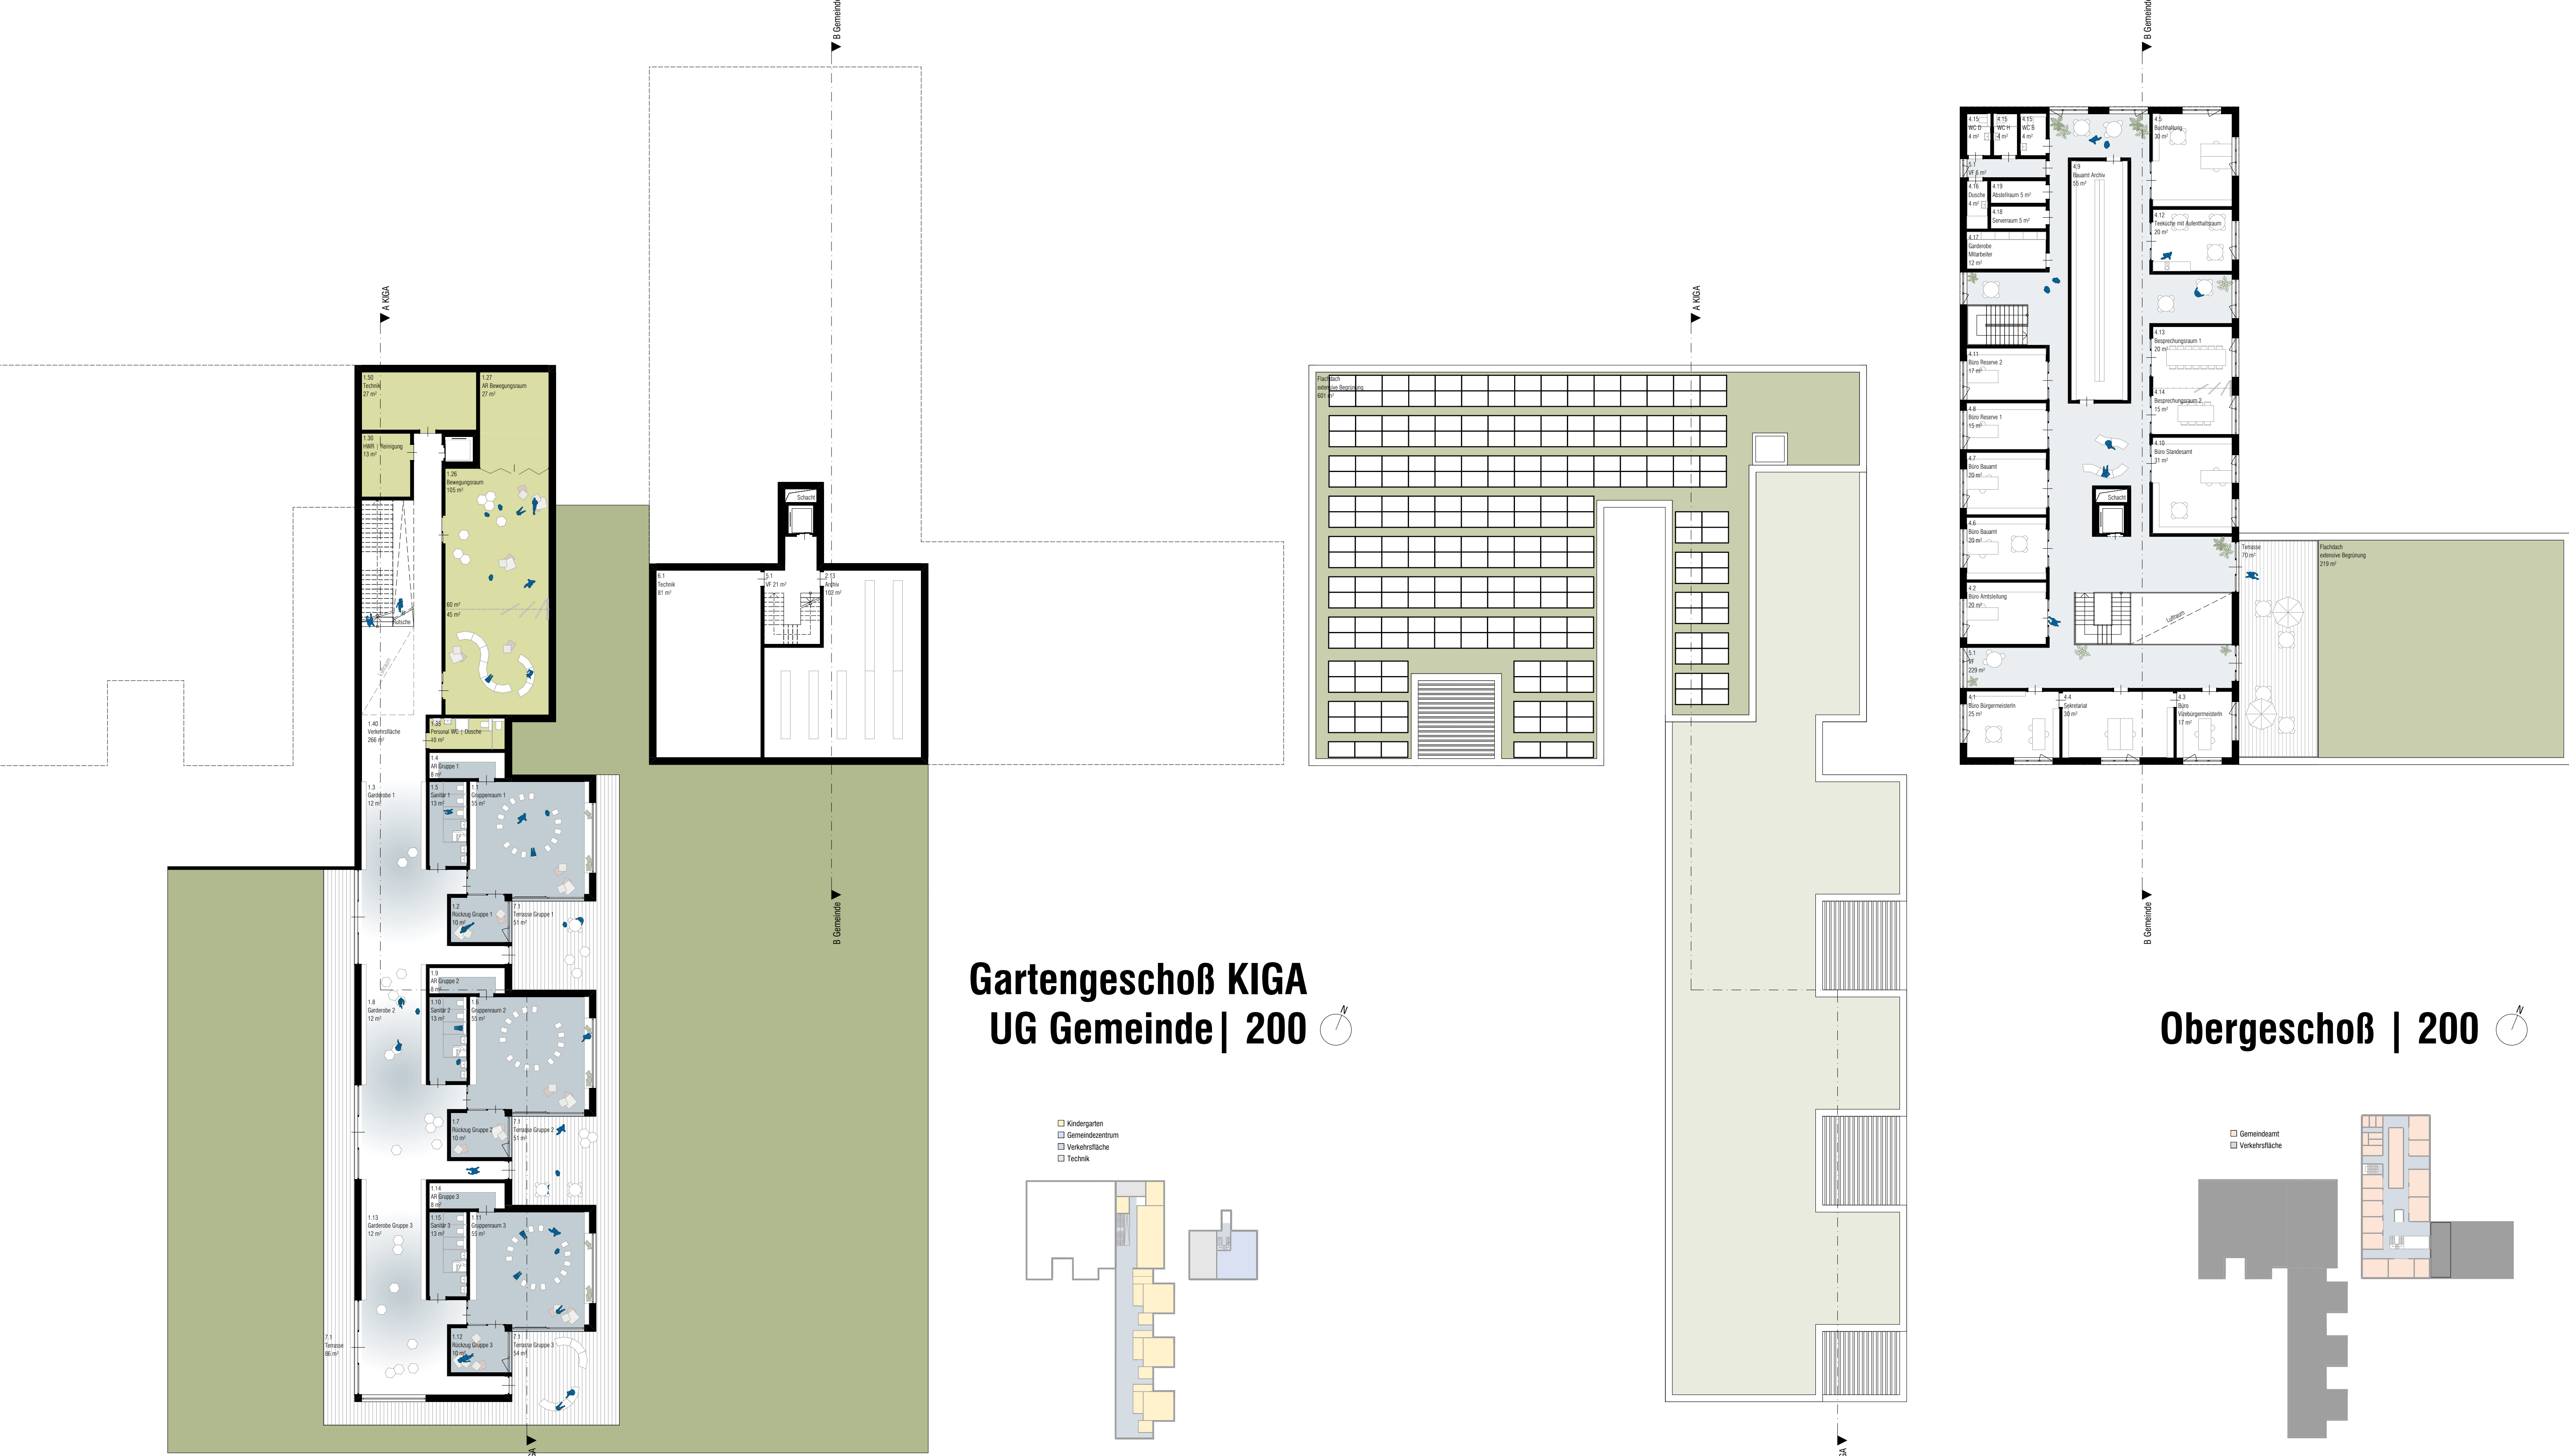

Gartengeschoß KIGA  
UG Gemeinde | 200

Obergeschoß | 200

## Straßenansicht | 200

## Schnitt B Gemeindezentrum | 200

