



Lageplan

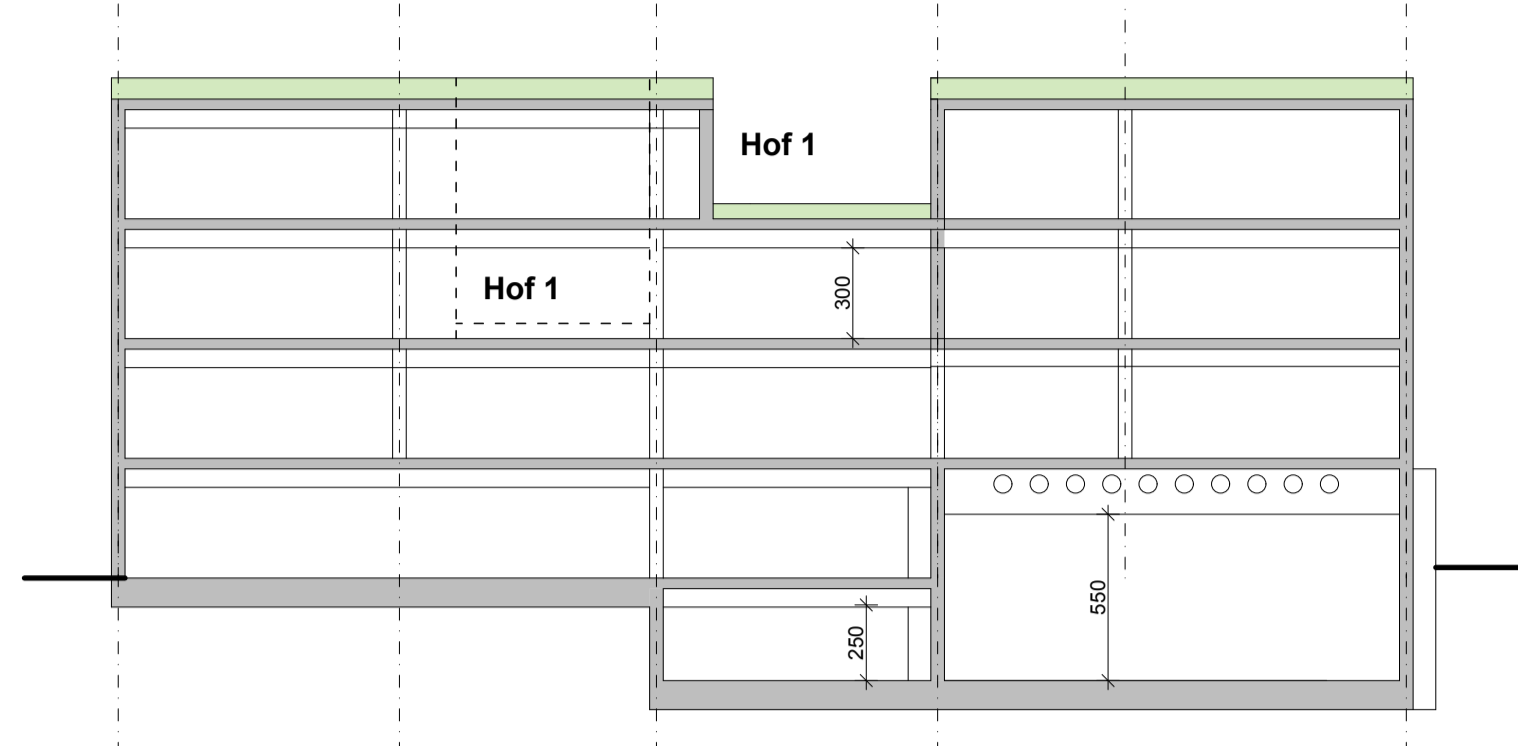

Schnitt Turnhalle

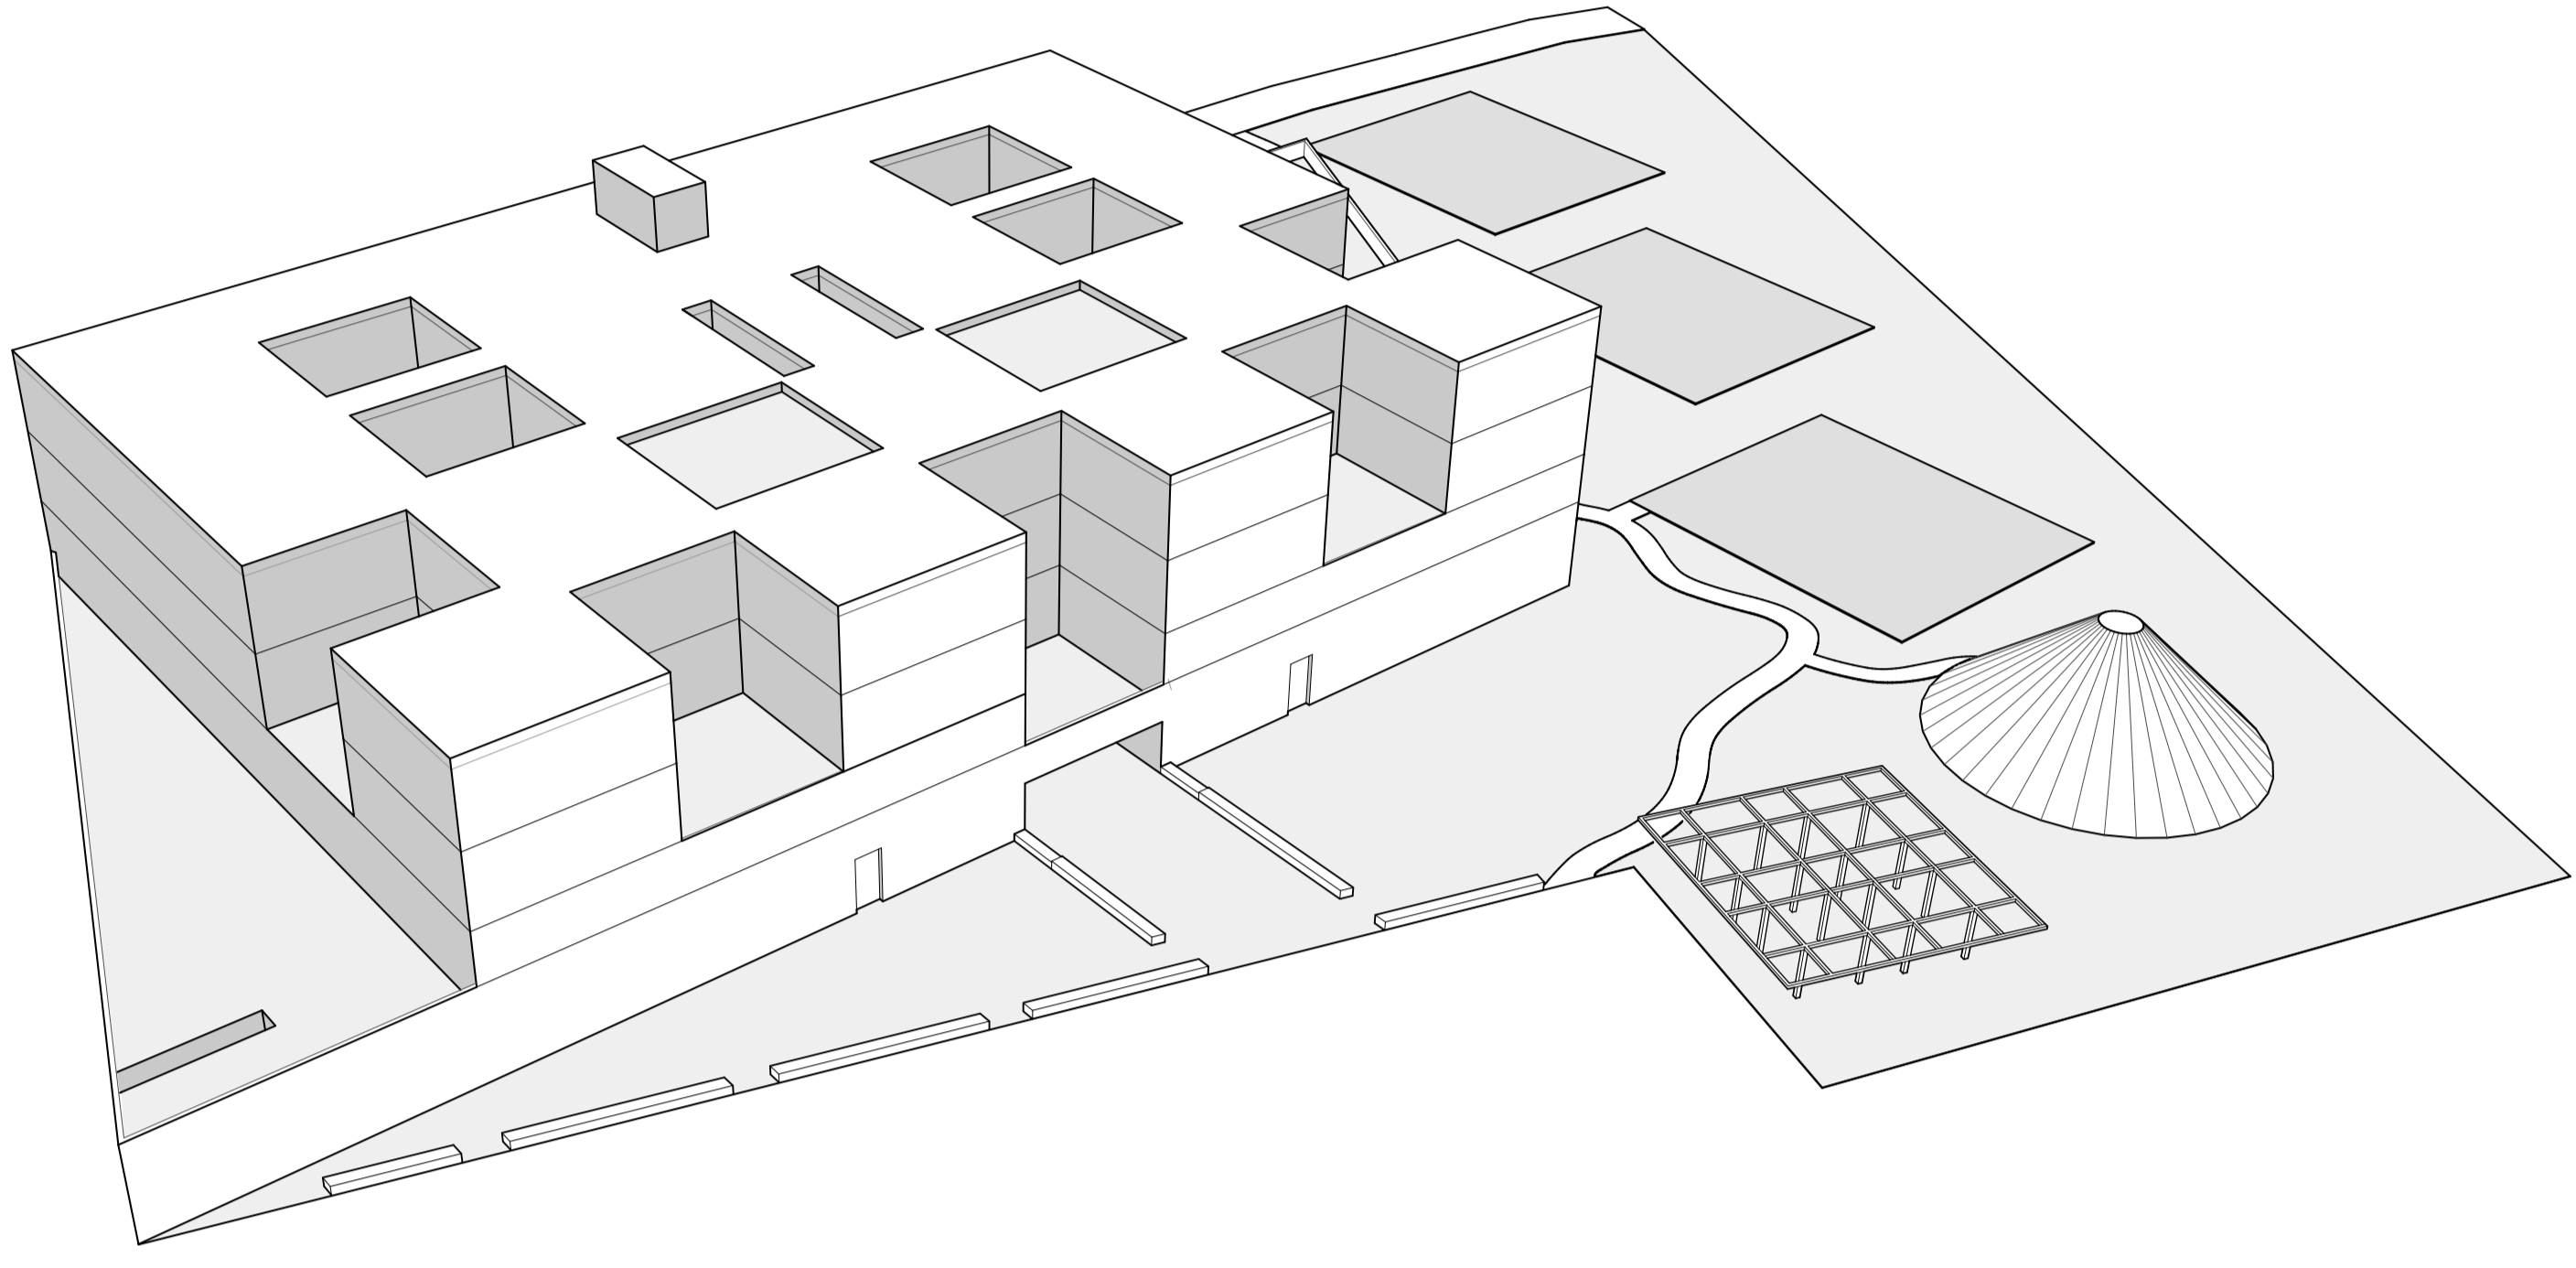

Hauptansicht



3. Obergeschoß



2. Obergeschoß




1. Obergeschoß



Untergeschoß



Erdgeschoß

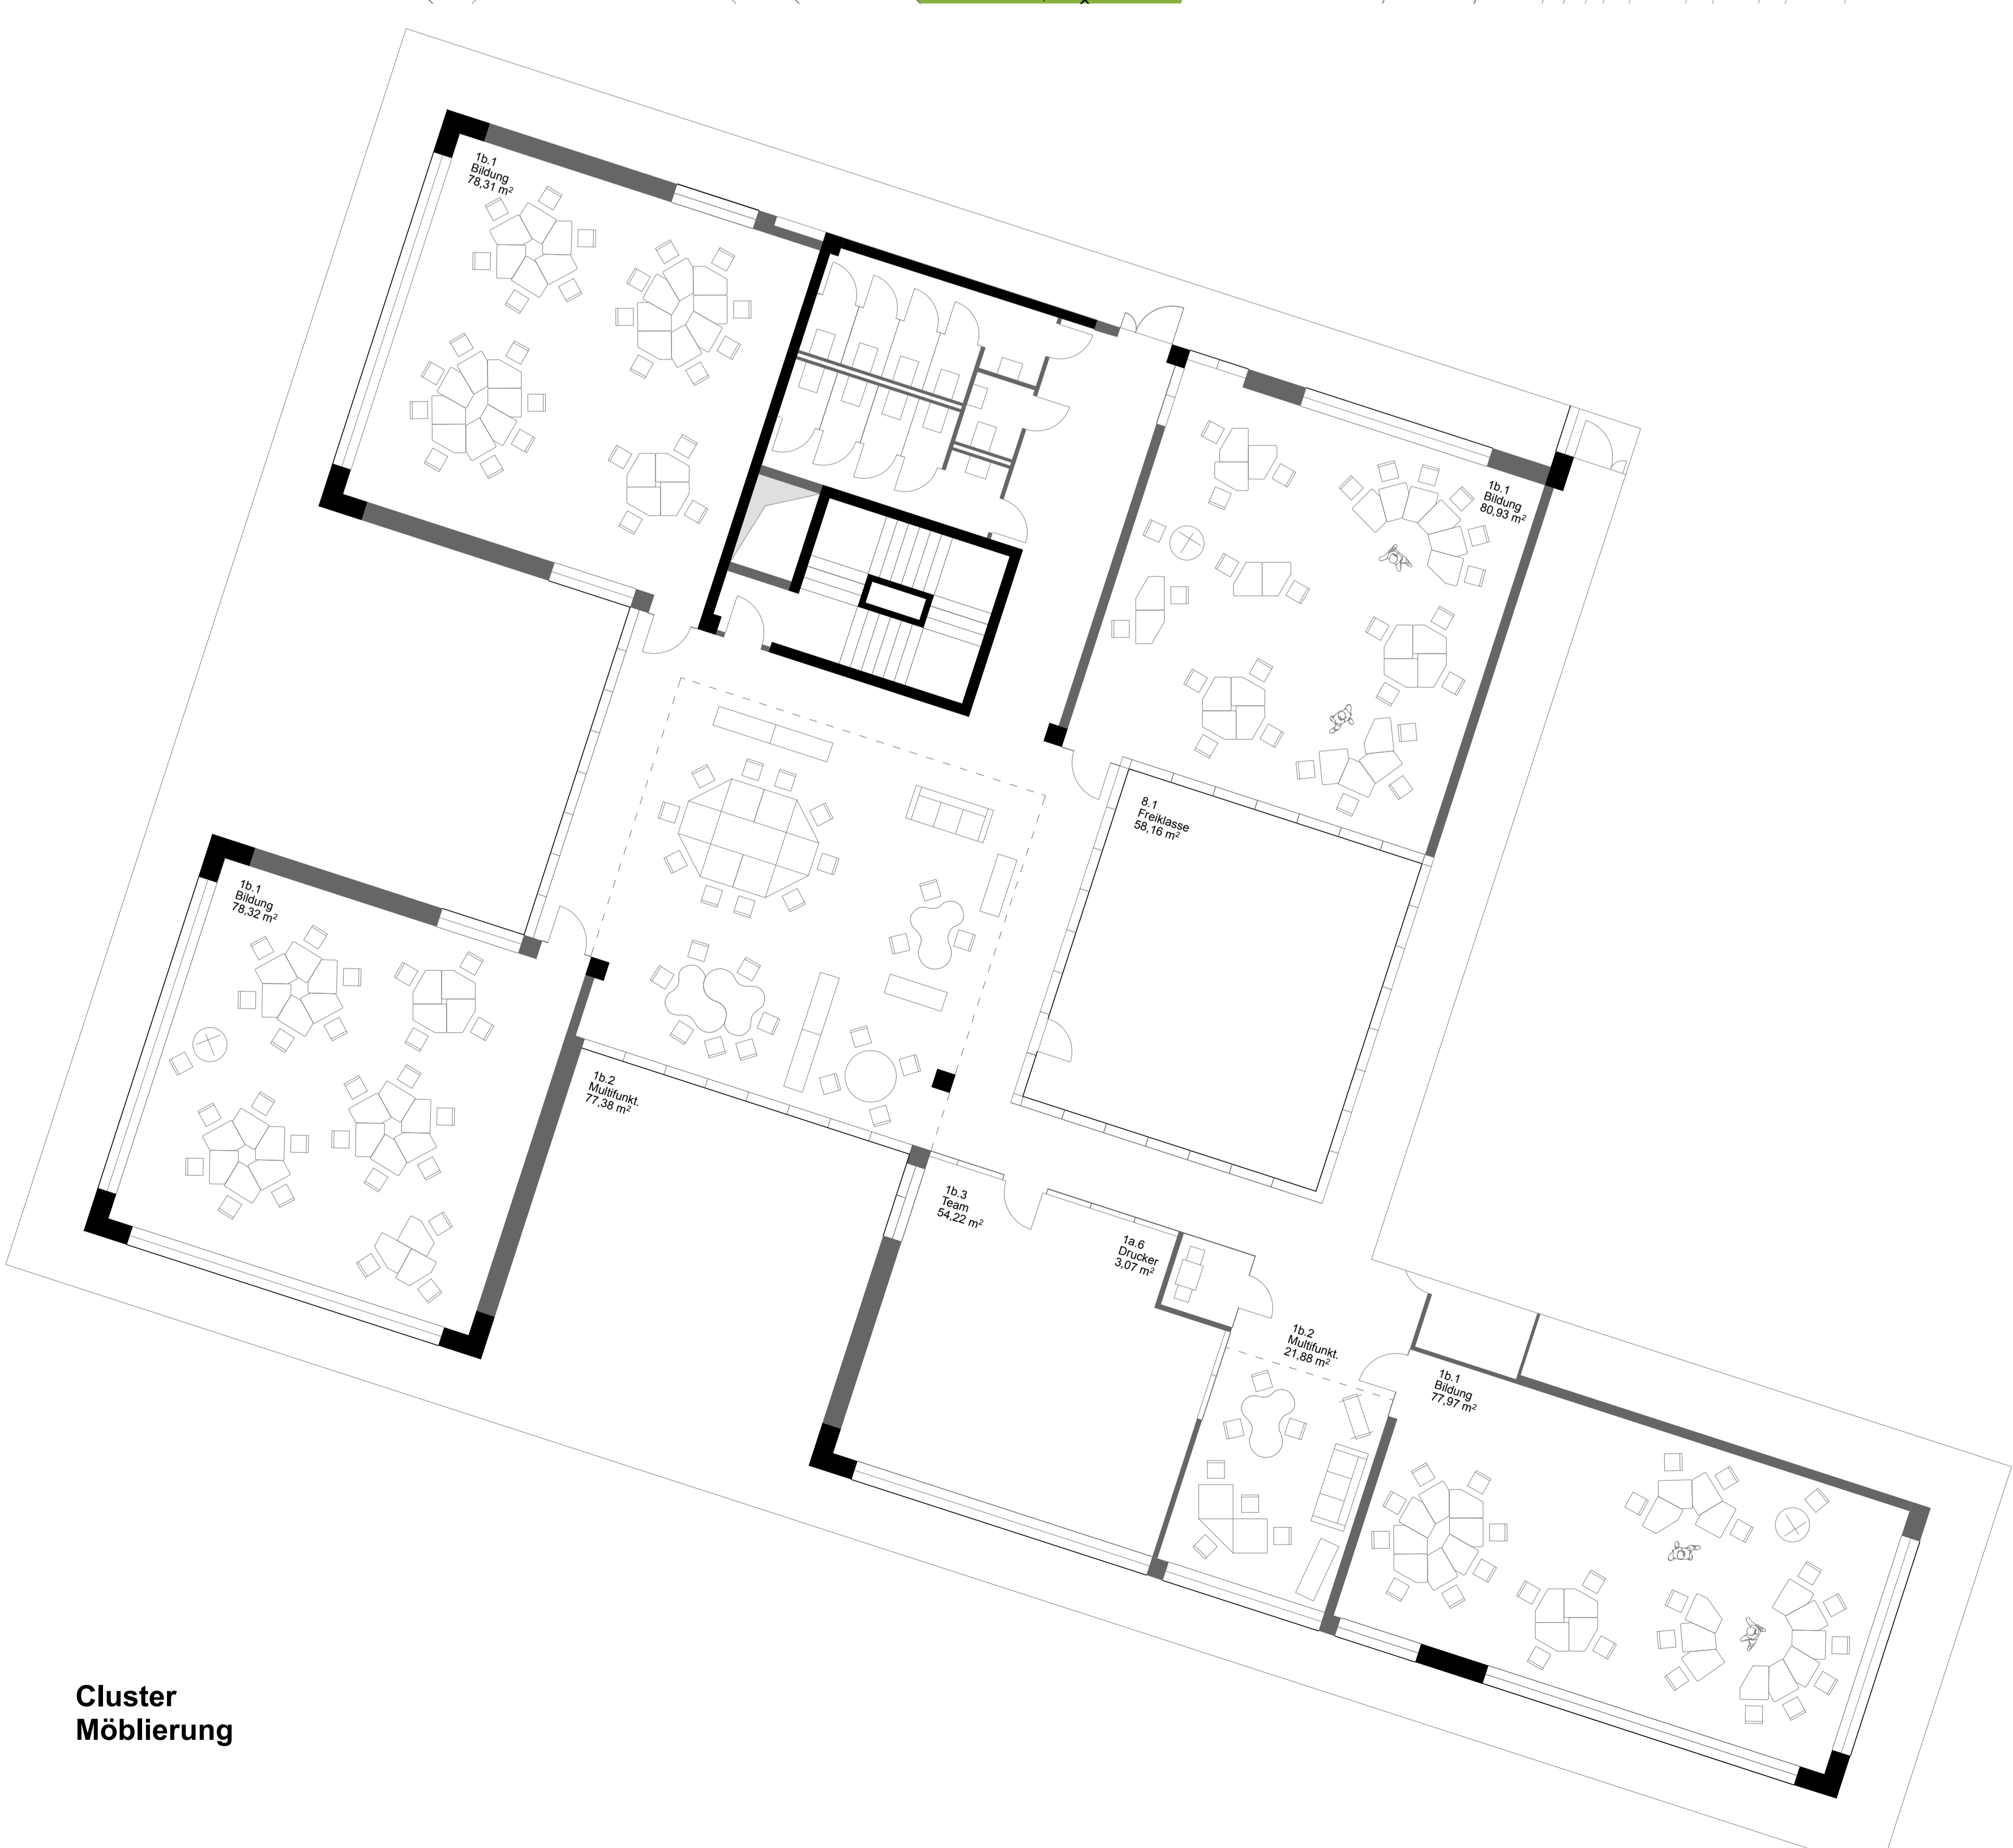

Cluster Möblierung